

ELŐTERJESZTÉS

a Képviselő-testület 2024. november 19-i ülésére,
valamint azt megelőzően a Gazdasági, Városfejlesztési és Ügyrendi Bizottsági ülésére

Tárgy: Javaslat a Szent Erzsébet tér közlekedési rendjének **Napirendi pont:** megváltoztatására

Előterjesztő: Nagy Barnabás polgármester

Előterjesztést készítette: Vella Zoltán Városfejlesztési irodavezető

Az előterjesztést nyilvános ülésen kell tárgyalni.

A határozat elfogadása egyszerű szavazattöbbséget igényel.

Tisztelt Képviselő-testület!

Tisztelt Gazdasági, Városfejlesztési és Ügyrendi Bizottság!

Halásztelek Város Önkormányzata megbízta Brabanti József egyéni vállalkozót (Cím: 2367 Újhartyán, Pipacs utca 24.) Szent Erzsébet tér forgalomtechnikai tervének elkészítésével. A tervezett műszaki megoldások az érvényben lévő műszaki előírások, valamint a Megrendelő bevonásával rögzített tervezési diszpozíció alapján készültek el.

Szent Erzsébet tér meglévő állapotában a Somogyi Béla utca felől jövőeknek elsőbbséget kell adni a Kisgyár utcán közlekedők részére, illetve a buszforduló kétirányú. Jelen előterjesztés 1. sz. melléklete szerinti forgalomtechnikai tervben a kialakítandó forgalmi rend úgy alakul, hogy Szent Erzsébet tér közepén szegéllyel határolt terület menti út egyirányúsítva lesz az óra járásával megegyező irányban. A belső ívben megállási tilalom lép érvénybe, a túloldalon várakozási terület kerül kijelölésre, melyet maximum 2 óra hosszan lehet igénybe venni. A tömegközlekedési buszjárat útvonala és menetrendje nem módosul.

A fentiekre tekintettel kérem a Képviselő-testületet határozati javaslat elfogadására.

Határozati javaslat

Halásztelek Város Önkormányzatának Képviselő-testülete:

- a) a Szent Erzsébet tér közlekedési rendjének megváltoztatására vonatkozó Brabanti József tervező (KÉ-K13-7380, 2367 Újhartyán, Pipacs utca 24.) által készített TSZ/124.11.06. tervszámú felülvizsgálati tervet jelen határozat meghozatalát segítő előterjesztés 1. számú melléklete szerinti tartalommal jóváhagyja;
- b) felhatalmazza a Polgármestert a felülvizsgálati tervben foglaltak végrehajtására, valamint az egyéb szükséges intézkedések megtételére.

Határidő: azonnal

Felelős: Polgármester

Halásztelek, 2024. november 11.

Nagy Barnabás
polgármester

Törvényességi szempontból ellenjegyzem:

dr. Mészáros Zoltán
jegyző

Melléklet:

1. TSZ/124.11.06. tervszámú felülvizsgálati terv

Megbízó: Halásztelek Város Önkormányzata 2314 Halásztelek, Kastély park 1.			Felelős Tervező:  Brabanti József KÉ-K 13-7380	
Szakági tervező: Brabanti József E.V. Cím: 2367 Újhartyán, Pipacs utca 24.			Tervellenőr:	
Terv megnevezése: Halásztelek, Szent Erzsébet tér				
Szakág: F - FORGALOMTECHNIKA			Tervszám: TSZ/124.11.06	
Rajz megnevezése: Műszaki leírás			Rajzszám: A.01.	
Dátum: 2024. November	Lépték:	Verziószám: V01	Tervfázis: Kiviteli terv	

Halásztelek, Szent Erzsébet tér

Kiviteli terv

MŰSZAKI LEÍRÁS

TARTALOMJEGYZÉK

1.	ELŐZMÉNYEK, MEGBÍZÁS	3
2.	MEGLÉVŐ ÁLLAPOT	3
3.	VÉGLEGES FORGALOMTECHNIKA	3
3.1.	KÖZÚTI JELZŐTÁBLÁK	3
4.	TÁJ- ÉS TERMÉSZETVÉDELEM	5
5.	MINŐSÉGÜGYI TERVFEJEZET	5
6.	SZABVÁNY ALÓLI FELMENTÉS.....	7
6.1.	SZ. MELLÉKLET: TELEPÍTENDŐ JELZŐTÁBLÁK	8

1. ELŐZMÉNYEK, MEGBÍZÁS

A Halásztelek Város Önkormányzata (2314 Halásztelek, Kastély park 1.) megbízta Brabanti József egyéni vállalkozót (Cím: 2367 Újhartyán, Pipacs utca 24.) a Halásztelek Város területén belül lévő Szent Erzsébet tér forgalomtechnikai tervének elkészítésével.

A tervezett műszaki megoldások, az érvényben lévő Műszaki Előírások, valamint a Megrendelő bevonásával rögzített tervezési diszpozíció alapján készültek el.

Jelen tervdokumentáció a

Halásztelek, Szent Erzsébet tér Forgalomtechnika szakágakra vonatkozó kiviteli

tervét tartalmazza.

2. MEGLÉVŐ ÁLLAPOT

A tervezési terület Halásztelek lakott területén, Kisgyár utca – Somogyi Béla utca kereszteződésénél, Szent Erzsébet térnél található.

A Szent Erzsébet téren egy járművel körbe járható, szegéllyel épült zöld terület található benne a Bolgárkerék emlékművel. A Somogyi Béla utca felől jövőknak elsőbbséget kell adni a Kisgyár utcán közlekedők részére.

A Kisgyár utca – Somogyi Béla utca útvonalon a Volánbusz Zrt. által üzemeltetett 688 viszonylatszámú tömegközlekedési járata közlekedik.

3. VÉGLEGES FORGALOMTECHNIKA

A Szent Erzsébet tér közepén szegéllyel határolt terület menti út egyirányúsítva lesz az óra járásával megegyező irányban. A belső ívben megállási tilalom lép érvénybe, a túl oldalon várakozási terület kerül kijelölésre, melyet maximum 2 órán hosszan lehet igénybe venni.

A tömegközlekedési buszjárat útvonala és menetrendje nem módosul.

A tervezett forgalomtechnikai állapotot a „CI.01 Forgalomtechnikai helyszínrajz” mutatja be.

3.1. KÖZÚTI JELZŐTÁBLÁK

A KRESZ jelzőtáblákat a 4/2001. sz. KöViM rendelet és az e-UT 04.02.11-12, e-UT 04.02.21-26 és e-UT 04.02.31 sz. előírások szerint, H1 fényvisszaverő fóliával, az alábbi méretekkel:

A jelzőtáblák alakja és típusa	lakott területen belül helyi közúton	lakott területen belül országos közúton	lakott területen kívül főúthálózaton
Kör	600	600	600
Háromszög	600	750	
Kijelölt gyalogos-átkelőhely	600	750	
Lakópihenő övezet és annak vége	750 x 600 800 x 640		-
Vasúti átkelőt előjelző	350 x 1000		
Besorolás rendje	D = 800, E ≥ 640		D = 800, E ≥ 640
Iránytábla (téglalap)	500 x 1500 500 x 2000 500 x 2500	500 x 1500 500 x 2000 500 x 2500	500 x 1500 500 x 2000 500 x 2500
Iránytábla (négyzet)	500	500	500
Terelőtábla	250 x 1000	250 x 1000	250 x 1000
Kettős terelőtábla	500 x 1000	500 x 1000	500 x 1000
Minden egyéb négyzet alakú	600	600	600
Minden egyéb téglalap alakú	600 x 750	600 x 750	600 x 750
Nyolcszög	600		
Vasúti átkelő kezdete	1200		

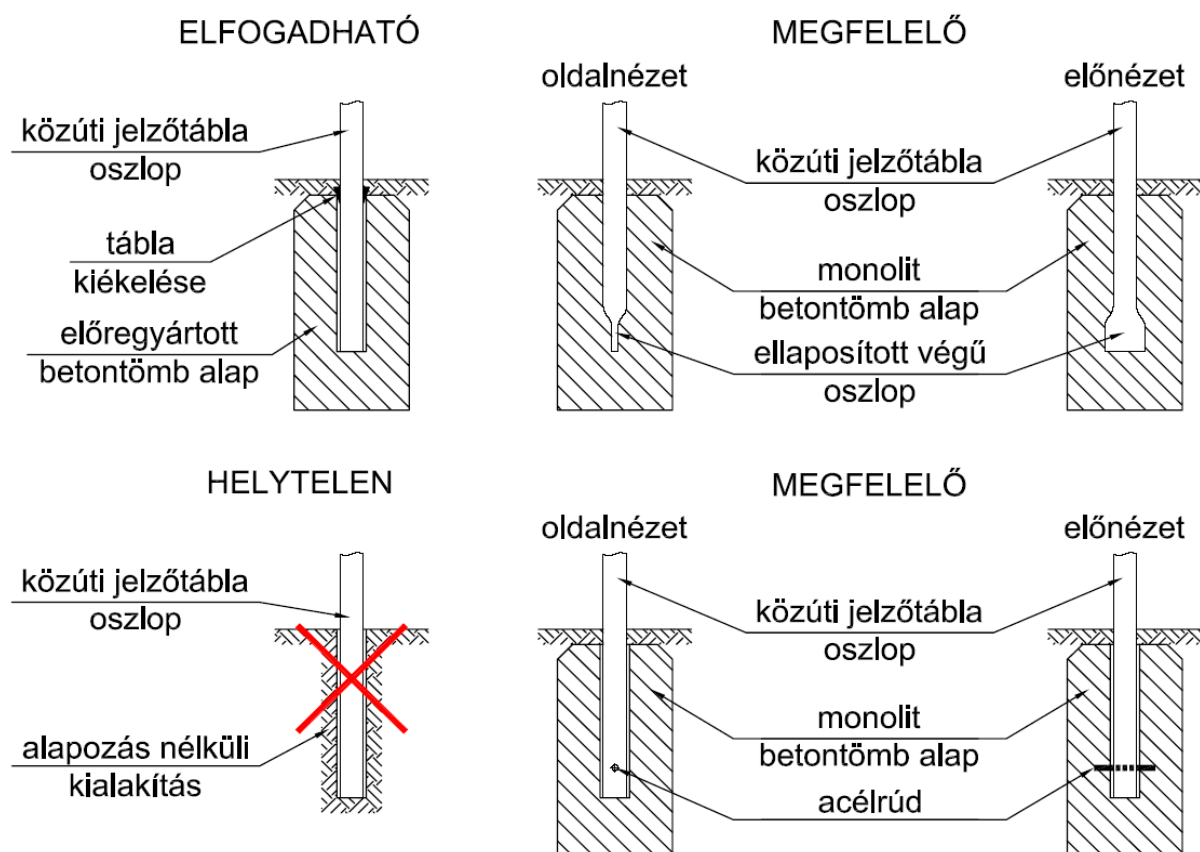
A jelzőtábla elhelyezésének tervezése az alábbi rendeletek és előírások figyelembe véve készült el:

- e-UT 04.02.11 - Közüti jelzőtáblák (T). A jelzőtáblák megtervezése, alkalmazása és elhelyezése
- e-UT 04.02.21 - Közüti jelzőtáblák (A). Veszélyre figyelmeztető jelzőtáblák és jelképek
- e-UT 04.02.22 - Közüti jelzőtáblák (B). Elsőbbségi jelzőtáblák és jelképek
- e-UT 04.02.23 - Közüti jelzőtáblák (C). Tiltó vagy korlátozó jelzőtáblák és jelképek
- e-UT 04.02.26 - Közüti jelzőtáblák (H). Kiegészítő jelzőtáblák és jelképek
- e-UT 04.02.32 - Közüti jelzőtáblák (G). Útbaigazító és utaló jelzőtáblák és jelképek
- 1/1975. (II. 5.) KPM-BM együttes rendelet a közúti közlekedés szabályairól
- 4/2001. (I. 31.) KöViM rendelet a közúti jelzőtáblák méreteiről és műszaki követelményeiről

A tábla kihelyezési munka egyszerűsítésére meglévő közvilágítási és jelzőtábla oszlopokra is fel lehet telepíteni a jelzőtáblákat. Jelzőtábla oszlopot kell telepíteni ott ahol ilyen módon nem lehetséges az új jelzőtábla elhelyezése.

A jelzőtáblákat az e-UT 04.02.11 Útügyi Műszaki Leírásban a 8.3, 8.4 és 50.3 pontokban leírtak szerint kell elhelyezni az út mentén. A közúti jelzőtáblát minimum 2,25 méter magasra kell elhelyezni. A jelzőtábla széle és a burkolatszál között minimum 0,50 méter távolságot kell elhelyezni.

A tervezett jelzőtáblák tüzhorganyzott acéllemezről, betontömbbe ágyazott horganyzott acélcső tartóoszlopra kerülnek kihelyezésre. A táblák lopásvédelme érdekében az alábbi kialakításokkal célszerű rögzíteni őket:



1. ábra: Jelzőtábla oszlop rögzítési módja

A táblák szakszerű rögzítése során fokozott műszaki ellenőrzés javasolt.

A közúton 76 mm átmérőjű oszlopok alkalmazandók az alábbi alaplátméretű jelzőtáblákkal.

4. TÁJ- ÉS TERMÉSZETVÉDELEM

A tervezési terület nem érint helyi, vagy országos védettséget élvező természetvédelmi területet.

5. MINŐSÉGÜGYI TERVFEJEZET

A kivitelezés során betartandók a vonatkozó előírások, szabványok és rendeletek, különös tekintettel az alábbiakra:

ÚT 2-3.301-1 [e-UT 05.02.11] Útépitési aszfaltkeverékek. Aszfaltbeton (AC)

ÚT 2-3.302 [e-UT 06.03.21] Út-pályaszerkezeti aszfalttrétegek. Építési feltételek és minőségi követelmények

ÚT 2-3.206 [e-UT 06.03.51] Útpályaszerkezetek kötőanyag nélküli és hidraulikus kötőanyagú alaprétegei. Építési előírások

ÚT 2-3.210 [e-UT 05.02.54] Pályalemezekből visszanyert beton újrafelhasználása

ÚT 2-3.601-3 [e-UT 05.01.11] Útépitési zúzottkövek és zúzottkavicsok. 3. rész Útalapok

ÚT 2-3.706 [e-UT 05.02.51] Bontott útépitési anyagok újrahhasználata és hasznosítása. Általános feltételek

ÚT 2-2.116 [e-UT 09.02.24] RST-mérés és -értékelés

ÚT 2-2.117 [e-UT 09.02.31] Dinamikus teherbírásmérés

ÚT 2-2.118 [e-UT 09.02.26] Burkolatfelület állapotának minősítése Roadmaster rendszerrel

ÚT 2-2.119 [e-UT 09.02.32] Teherbírásmérés könnyű ejtősúlyos berendezéssel

ÚT 2-2.120 [e-UT 09.02.25] RST-mérés eredményeinek feldolgozása

ÚT 2-2.121 [e-UT 09.02.33] Dinamikus behajlásmérés méretezéshez (KUAB)

ÚT 2-2.122 [e-UT 09.02.34] Dinamikus teherbírásmérés (KUAB). Mérési eredmények feldolgozása

ÚT 2-2.124 [e-UT 09.02.35] Dinamikus tömörség- és teherbírásmérés kistárcsás könnyű ejtősúlyos berendezéssel

ÚT 1-1.123 [e-UT 04.00.11] A közúti jelzőtáblák műszaki szabályzata (JTSZ) [A 4/2001. (I. 31.) KöViM rendelet, illetve módosításának, a 64/2007. (VII. 2.) GKM rendeletnek a melléklete]

ÚT 1-1.145 [e-UT 04.00.15] A közutakon végzett munkák elkorlátozási és forgalombiztonsági szabályzata [A 3/2001. (I. 31.) KöViM rendelet melléklete]

ÚT 1-1.149 [e-UT 04.00.14] A közúti útburkolati jelek szabályzata (ÚBJSZ) [A 11/2001. (III. 13.) KöViM rendelet, illetve első módosításának, a 46/2001. (XII. 20.) KöViM rendeletnek, és második módosításának, a 65/2007. (VII. 2.) GKM rendeletnek a melléklete]

ÚT 1-1.160 [e-UT 04.00.12] Közúti jelzőtáblák. A közúti jelzőtáblák megtervezésének, alkalmazásának és elhelyezésének követelményei (JETSZ) [A 83/2004. (VI. 4.) GKM rendelet, illetve módosításának, a 84/2004. (VI. 4.) GKM rendeletnek a melléklete]

ÚT 2-1.119 [e-UT 04.05.12] Közutakon folyó munkák elkorlátozása és ideiglenes forgalomszabályozása

Ha a termékre nem vonatkozik követelmény vagy a terméket a szokásostól eltérő módon kívánják alkalmazni, előírni szükséges a termék adott felhasználási célra való alkalmasságának bizonyítására

Építőipari Műszaki Engedély meglétét is, amelyet a 39/1997 (XII. 19.) KTM-IKiM együttes rendelet szabályoz, tanúsítására pedig az Építésügyi Minőségellenőrző Innovációs Kht. van kijelölve. A megfelelőségi igazolás módjait a 3/2003 (I. 25.) BM-GKM-KvVM együttes rendelet szabályozza. A megfelelőség igazolása lehet Megfelelőségi tanúsítvány vagy a szállító (gyártó, forgalmazó) megfelelőségi nyilatkozata.

A munkát az 51/2000 (VIII. 9.) FVM-GM-KöViM együttes rendelet alapján csak felelős műszaki vezetői jogosultsággal rendelkező mérnök irányíthatja. A 87/2000 (VI. 15.) kormányrendelettel módosított 158/1997 (IX. 26.) kormányrendelettel szabályozott műszaki ellenőrnek a munka megkezdésétől annak befejezéséig a feladatok szerződés szerű elvégzésének ellenőrzésére rendelkezésre kell állni a helyszínen.

A Vállalkozó kötelessége Minőségügyi terv készítése és benyújtása, amelynek tartalmaznia kell:

- Mintavételi és minősítési tervet,
- Technológiai utasításokat az eltérő munkafolyamatokhoz,
- Alapanyagok megfelelőségét tanúsító vizsgálati jelentéseket.

A Minőségügyi tervet a projektben részt vevők részére ismertté kell tenni, meg kell értetni, el kell fogadtatni és be kell tartani.

A Minőségügyi tervben meg kell fogalmazni:

- a megvalósítás során elérendő minőségi célokat,
- a minőségi követelmények körét (a szerződésben és a tervdokumentációban előírt szabályozók és a szervezet által előírt követelményeket),
- a felelősségi körök konkrét felosztását a projektmegvalósítás különféle fázisaiban,
- az adott technológiai folyamathoz szükséges konkrét erőforrásokat,
- a munkafolyamatok és dokumentumok kialakítását,
- ellenőrzési (geodéziai, labor) programokat,

- helyesbítő és megelőző tevékenységet,
- a követelményeknek való megfelelés igazolásához szükséges dokumentumokat, formanyomtatványokat.

A Technológiai utasításokat (TU), amely rögzíti az adott technológia alkalmazási, tárgyi, személyi, ellenőrzési feltételeit és feladatait, a műszaki ellenőrnek a beépítés megkezdése előtt legalább 72 órával jóvá kell hagynia.

6. SZABVÁNY ALÓLI FELMENTÉS

A tervezés során a műszaki előírásokban rögzítetteket betartottuk.

Újhartyán, 2024. november

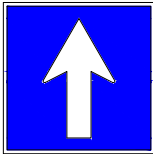
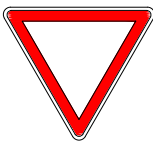
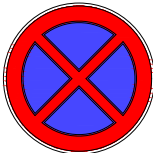
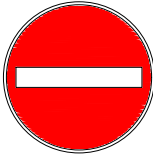
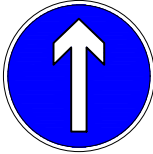



Brabanti József

Főtervező


KÉ-K 13-7380

6.1 SZ. MELLÉKLET: TELEPÍTENDŐ JELZŐTÁBLÁK

	Elnevezés	KRESZ UME	Méret	Mennyiség	Táblakép
1.	Egyirányú forgalmú út [1]	104. ábra E-012	D=600mm	1 db	
2.	Várakozóhely	110. ábra E-046	D=600mm	1 db	
3.	Elsőbbségadás kötelező	9. ábra B-001	D=600mm	1 db	
4.	Megállni tilos	60. ábra C-048	D=600mm	2 db	
5.	Egyéb veszély	53. ábra C-001	D=600mm	1 db	
6.	Kötelező haladási irány, egyenesen	17. ábra D-001	D=600mm	2 db	
7.	Időtartam, "2 óra"	114. ábra H-016	D'=350mm b ₁ =175mm	1 db	

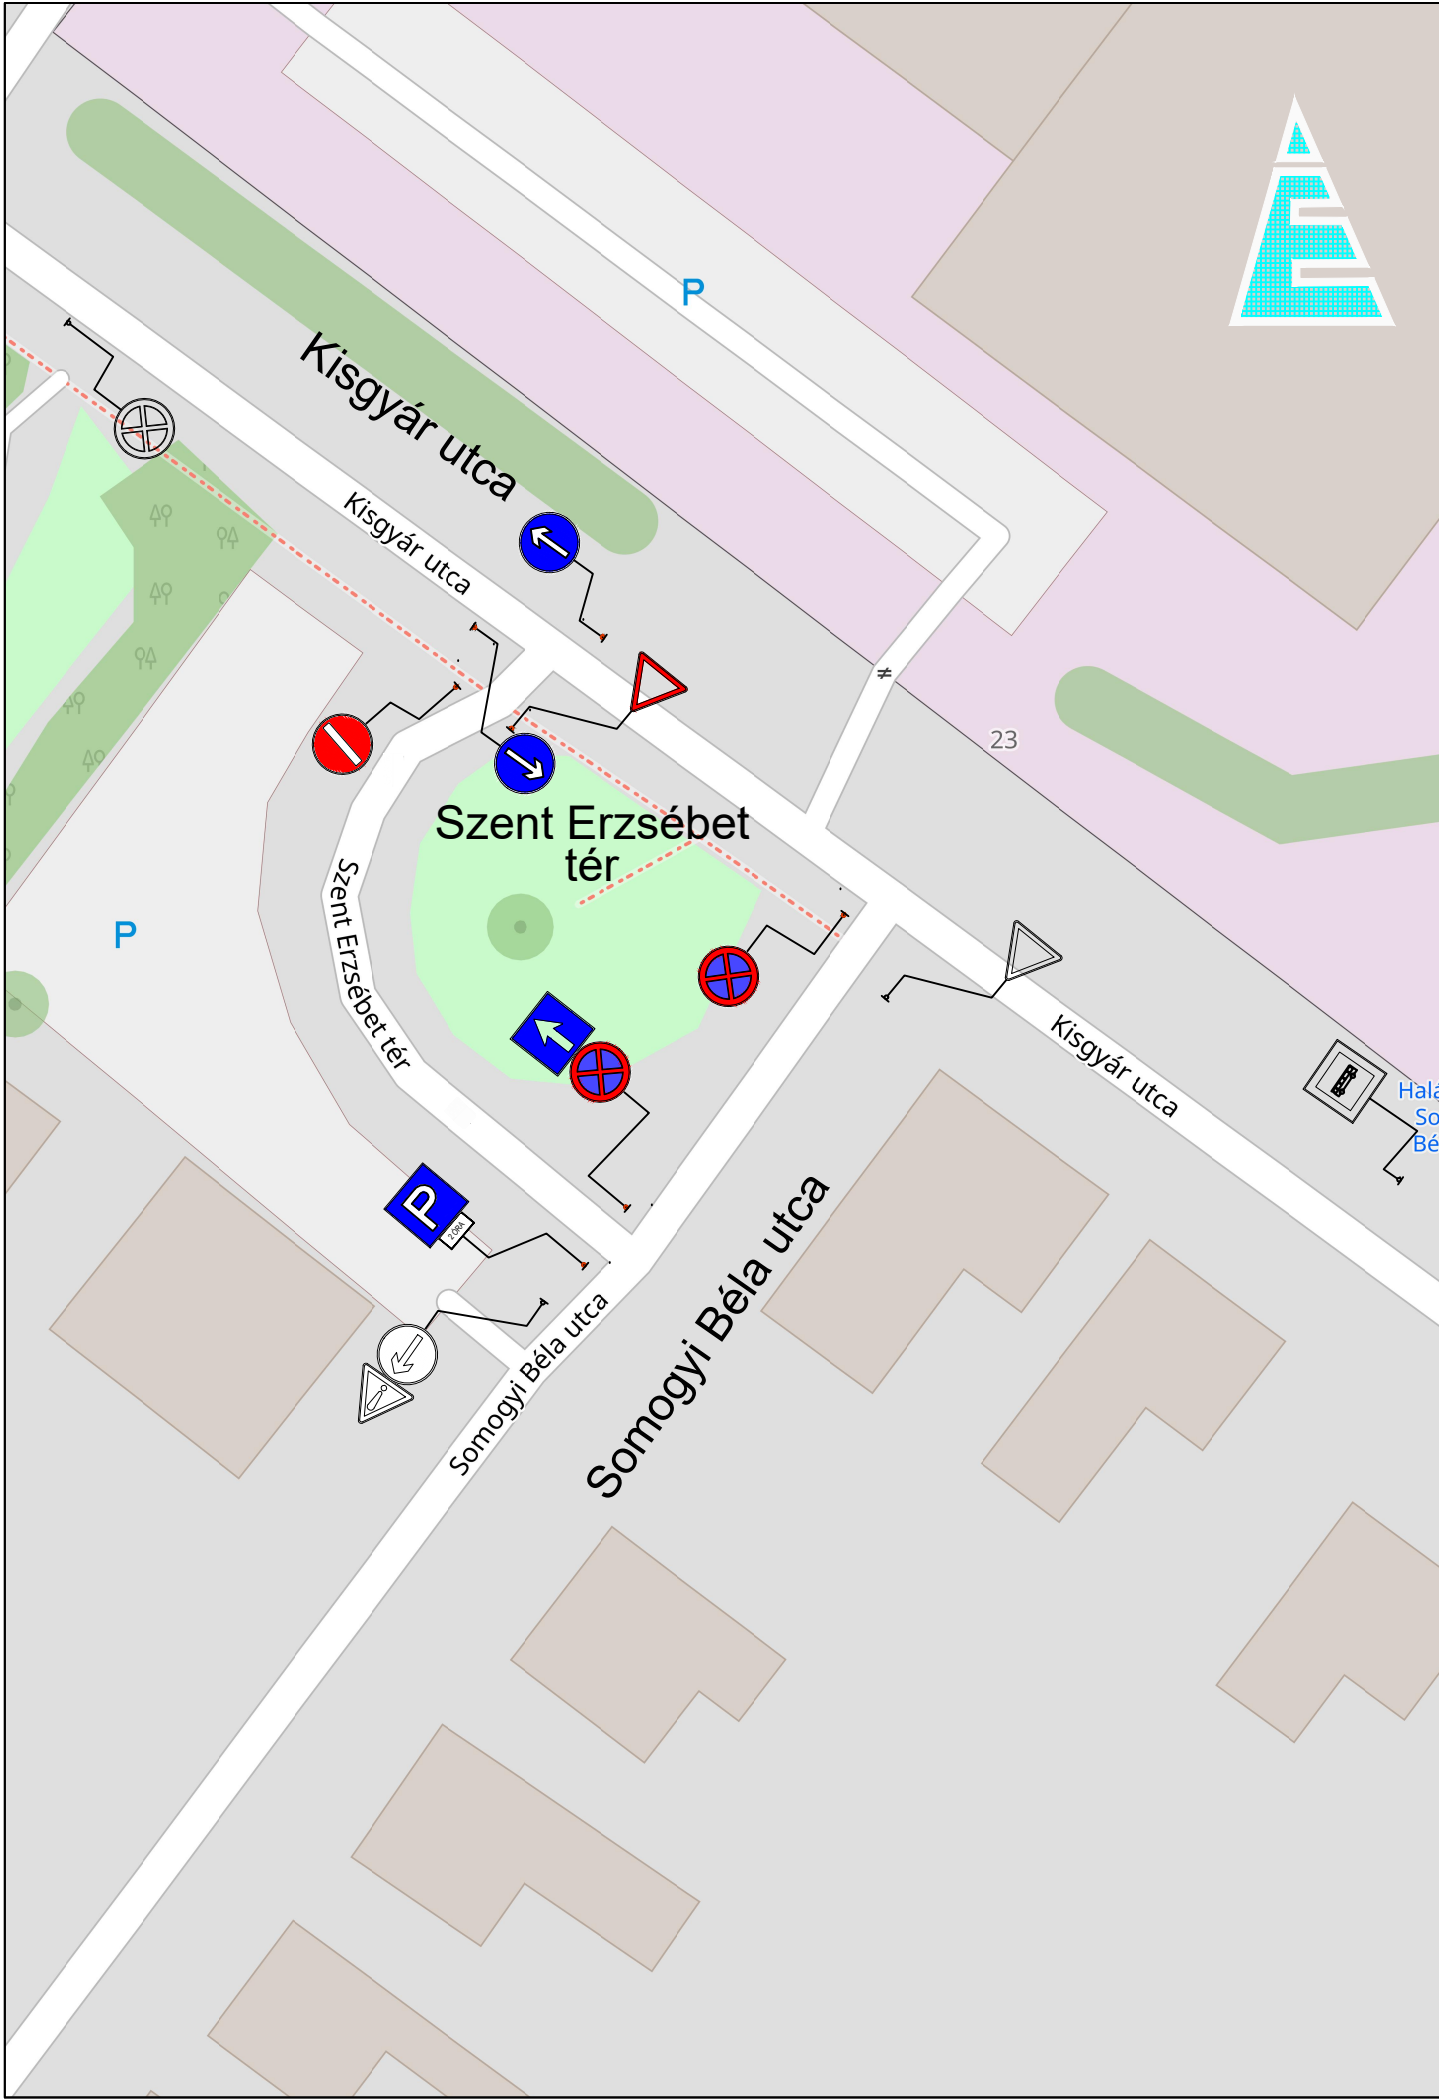

Forgalomtechnikai jelmagyarázat:

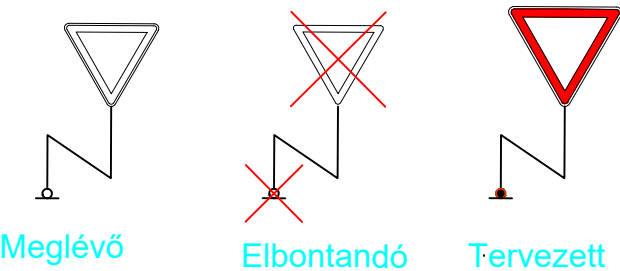

Megbízó: Halásztelek Város Önkormányzata 2314 Halásztelek, Kastély park 1.			Felelős Tervező:  Brabanti József KÉ-K 13-7380	
Szakági tervező: Brabanti József E.V. Cím: 2367 Újhartyán, Pipacs utca 24.			Tervellenőr:	
Terv megnevezése: Halásztelek, Szent Erzsébet tér				
Szakág: F - FORGALOMTECHNIKA			Tervszám: TSZ/124.11.06	
Rajz megnevezése: FORGALOMTECHNIKAI HELYSZÍNRAJZ			Rajzszám: CI.01	
Dátum: 2024. November	Lépték: M=1:500	Verziószám: V01	Tervfázis: Kiviteli terv	