

H a t á r o z a t k i v o n a t
Halásztelek Város Önkormányzata **Képviselő-testület**
2025. december 9-én megtartott ülésének jegyzőkönyvéből

Napirend 4. pontja:

Javaslat a II. Rákóczi Ferenc út – Árpád utca csatlakozásában található körforgalomban üdvözlő-város tábla kihelyezéséhez szükséges terv elfogadására

Előterjesztő: Nagy Barnabás polgármester

126/2025.(XII.9.) számú Képviselő-testületi határozat:

Halásztelek Város Önkormányzatának Képviselő-testülete

- a) **a II. Rákóczi Ferenc út – Árpád utca csatlakozásában található körforgalomban üdvözlő-város tábla kihelyezéséhez szükséges terveket a jelen határozat meghozatalát segítő előterjesztés 1. és 2. számú melléklete szerinti műszaki tartalommal jóváhagyja;**
- b) **felhatalmazza a polgármestert, a II. Rákóczi Ferenc út – Árpád utca csatlakozásában található körforgalom átépítéséhez kapcsolódó engedélyezési, valamint a kivitelezést előkészítő eljárások és az egyéb szükséges intézkedések elvégzésére.**

Határidő: azonnal

Felelős: Nagy Barnabás polgármester

Szavazásra jogosultak:

8 fő

Szavazás eredménye:

8 igen

0 nem

0 tartózkodás

elfogadva

Dr. Mészáros Zoltán
jegyző



K.m.f.



Nagy Barnabás
polgármester




HALÁSZTELEK


KÖRFORGALOM ÜDVÖZLŐ TÁBLA

MEGBÍZÓ:
HALÁSZTELEK VÁROS ÖNKÖRMÁNYZATA

TERVEZŐ:
EARTH INVEST KFT. BRABANTI JÓZSEF ÉS
GYULAFALVINÉ LAJOS NOÉMI

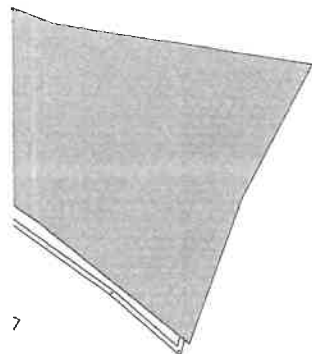

7

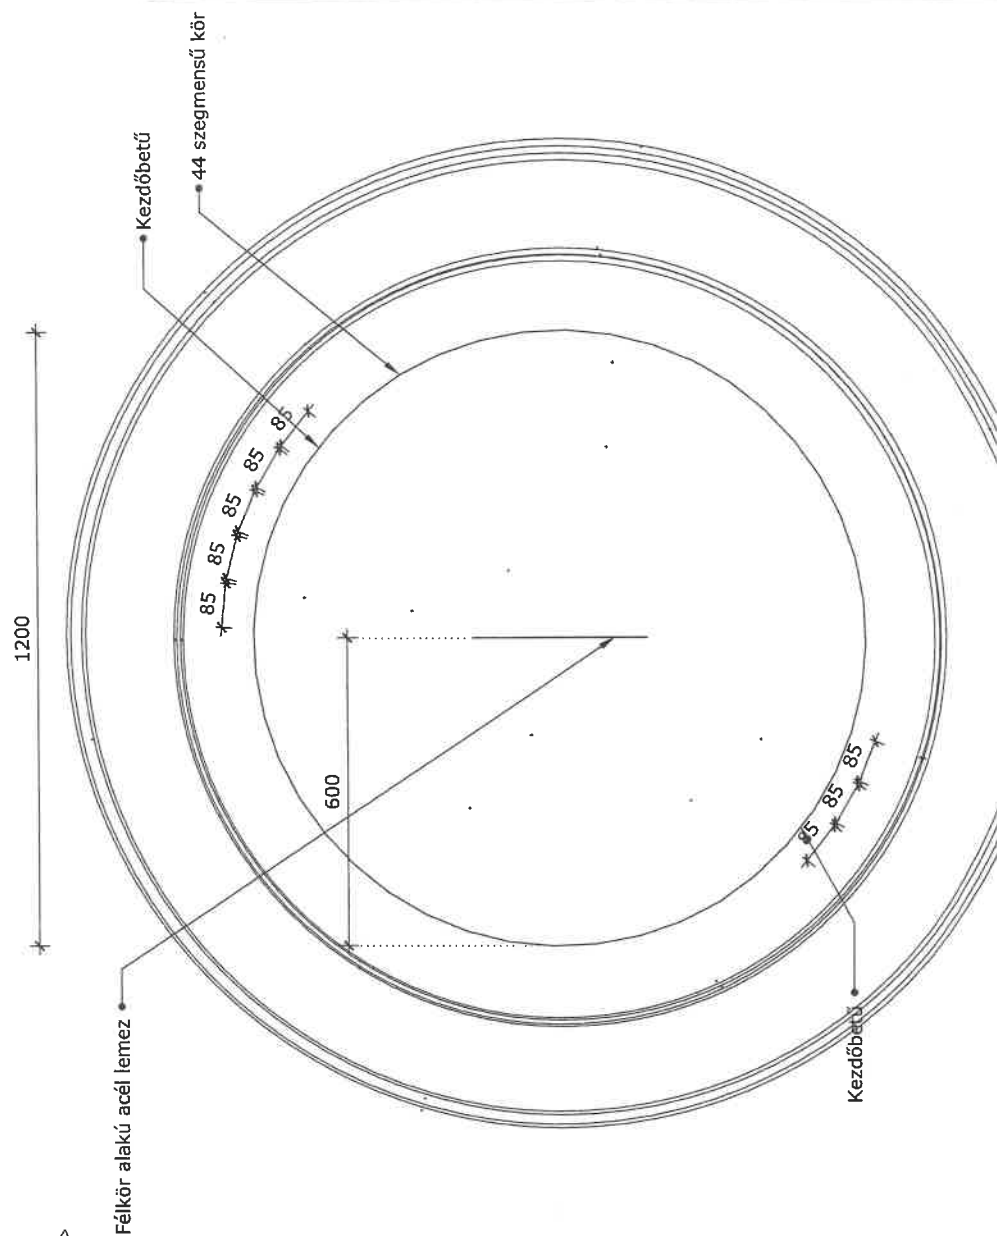PROJEKT

Halásztelek körforgalom felirat tervezés

TERVLAP

Alaprajzi nézet


ΛΕΠΤΕΚ

M=1:100

DÁTUM

2025.10.28.

Méretek a helyszínen ellenőrizendők!

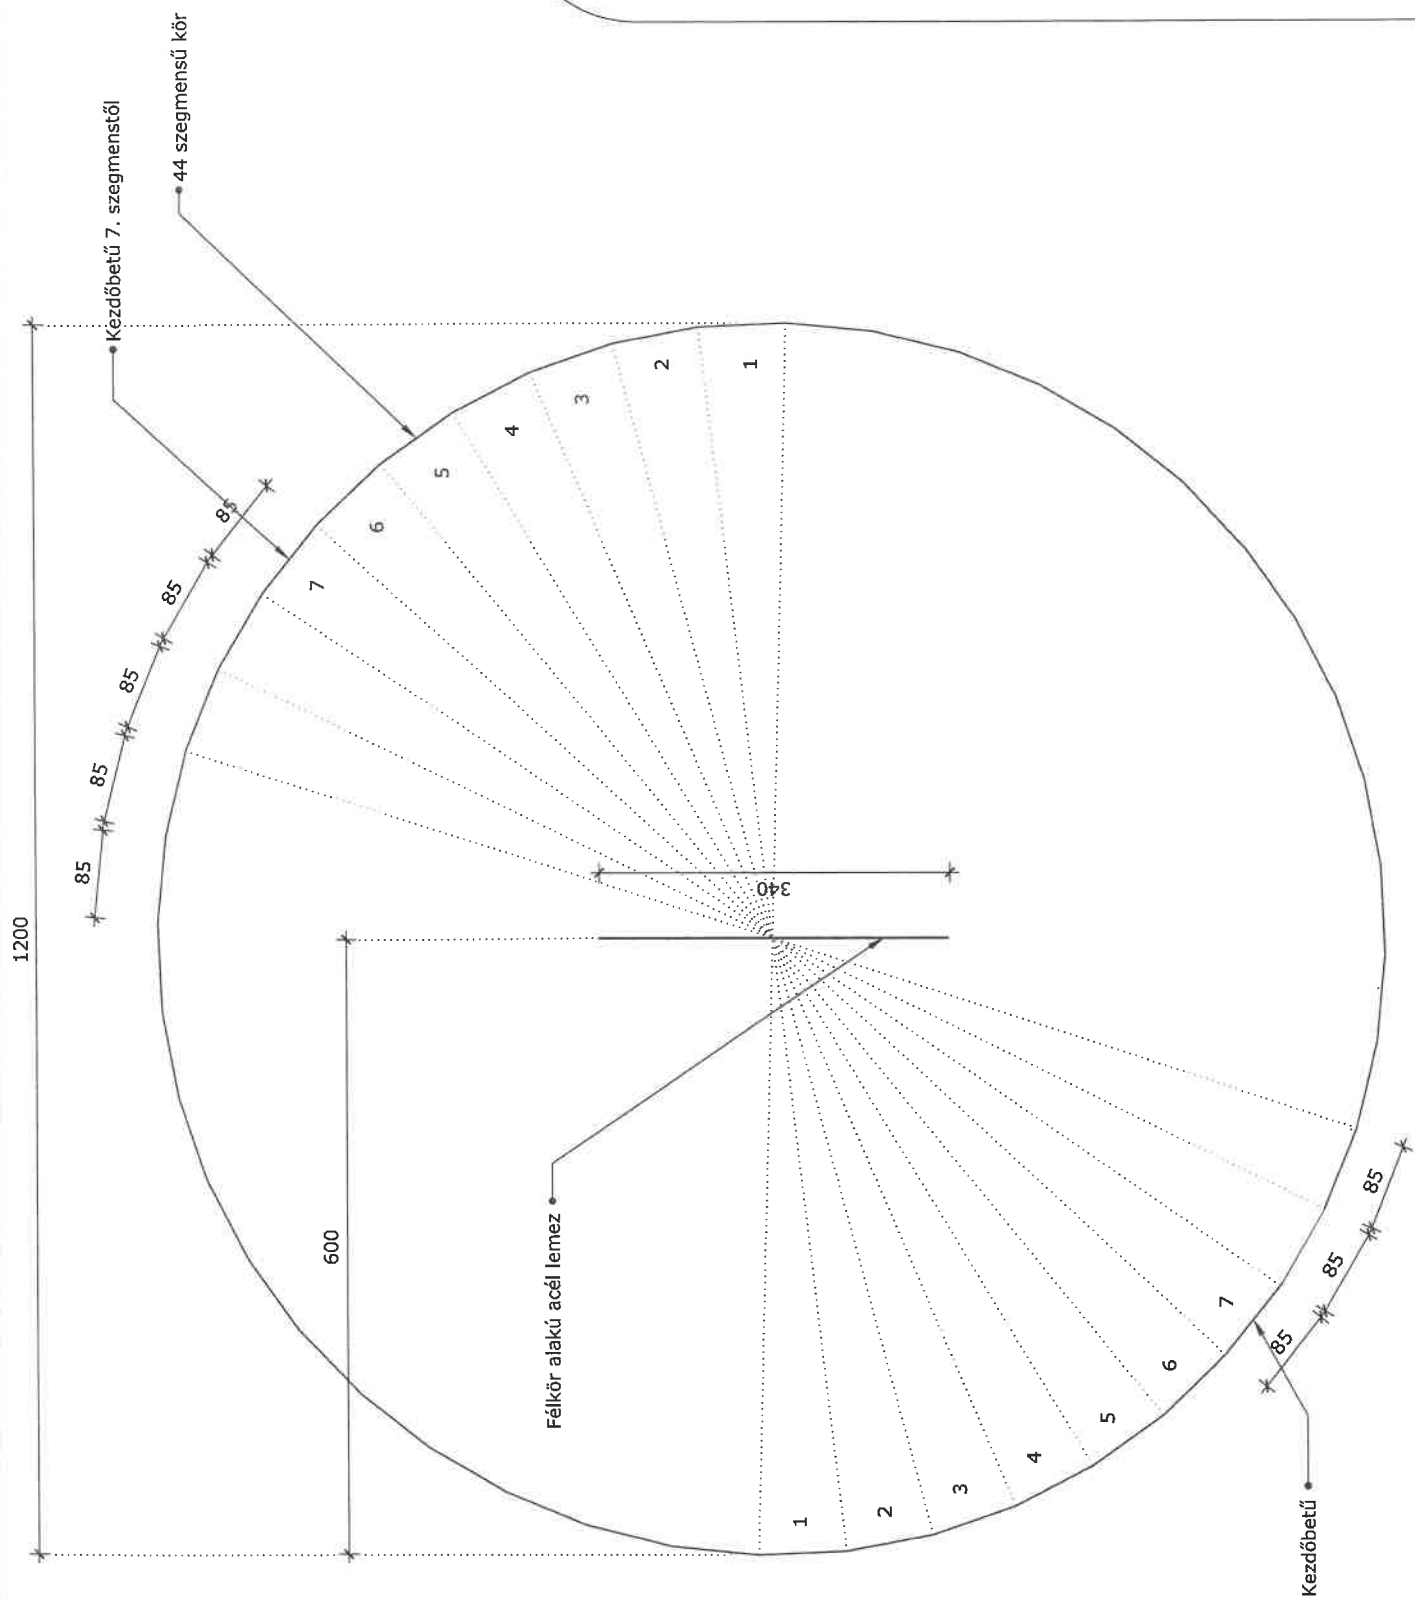

PROJEKT

Halásztelek körforgalom
felírat tervezés

TERV LAP

Alaprajzi nézet


LÉPTÉK

M=1:50

DÁTUM

2025.10.28.

Méretet a helyszínen
ellenőrzendő!

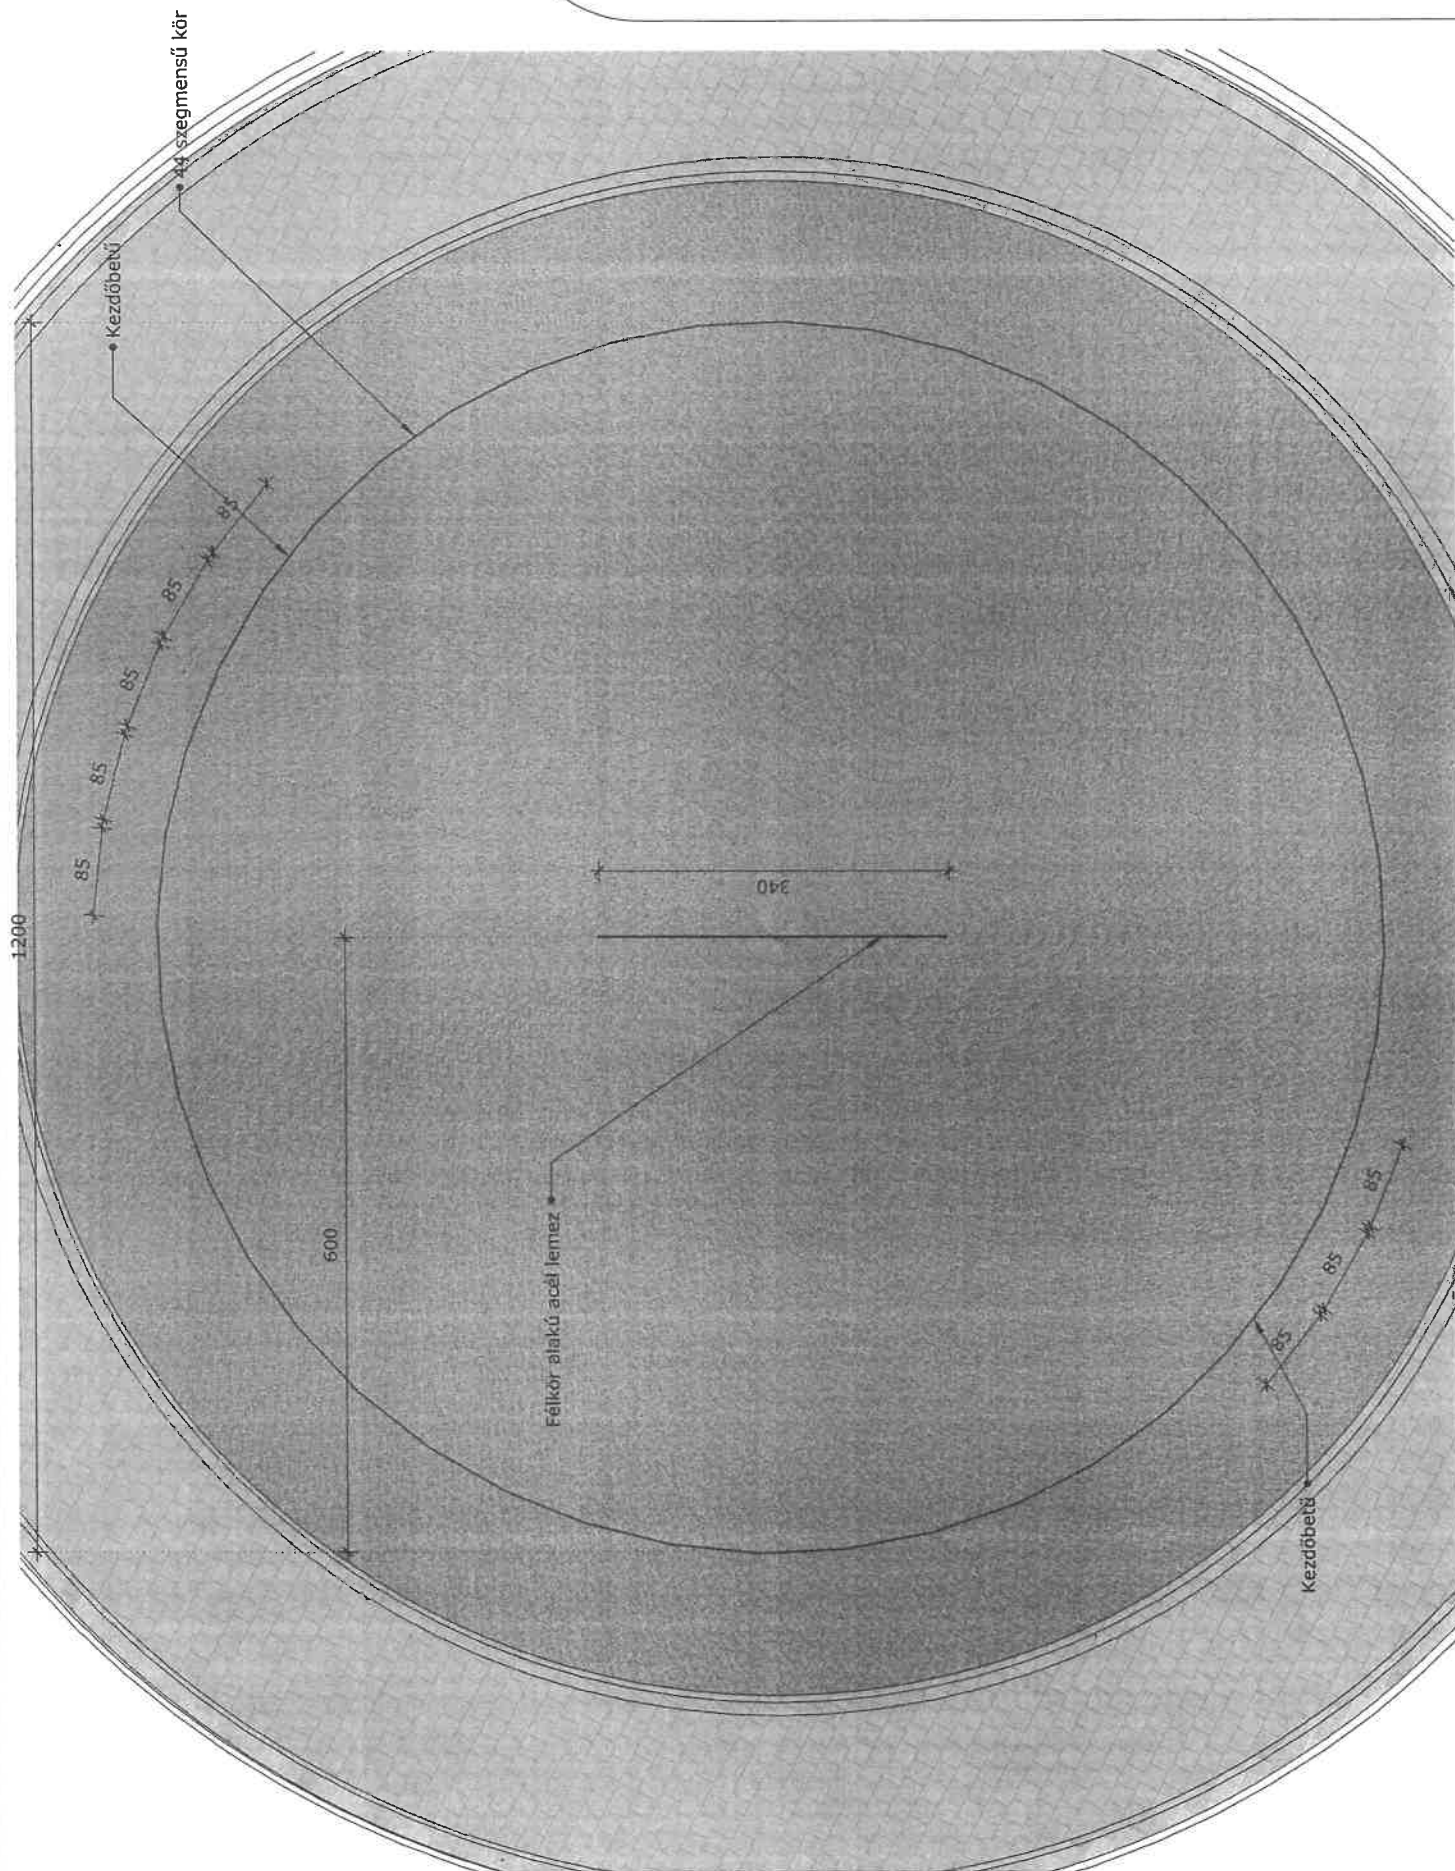

PROJEKT

Halásztelek körforgalom
felírat tervezés

TERV LAP

Alaprajzi nézet


LÉPTÉK

M=1:50

DATUM

2025.10.28.

Méretet a helyszínen
ellenőrizendő!

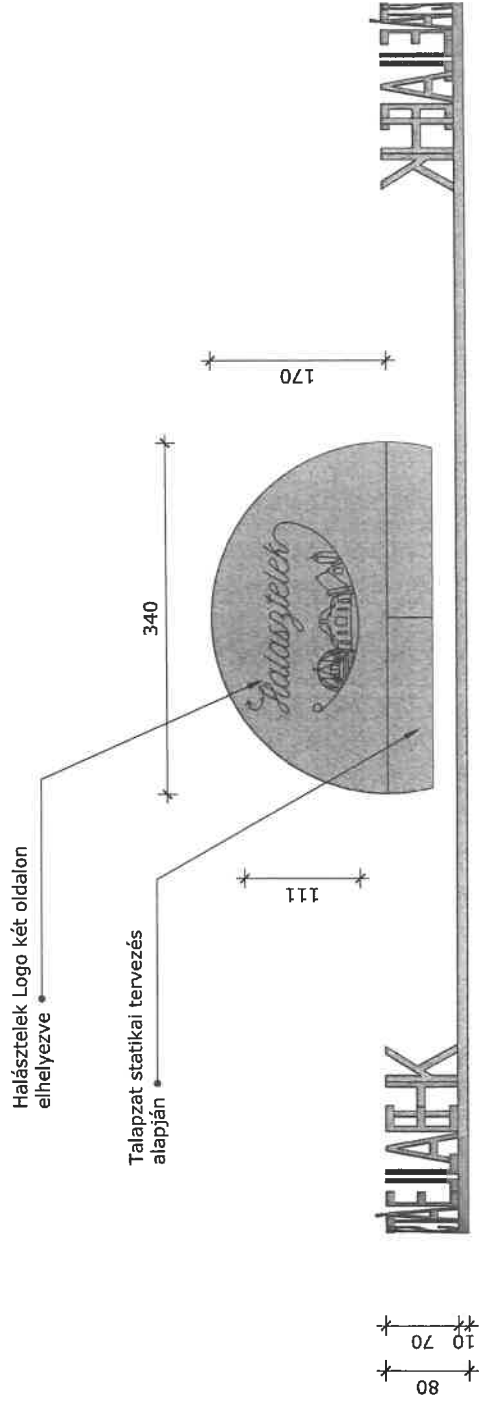

PROJEKT

Halásztelek körforgalom
felirat tervezés

TERVLEP

Oldalnézet

LÉPTÉK


M=1:50

DÁTUM

2025.10.28.

Méretet a helyszínen
ellenőrizendő!

Talapat statikai tervezés
alapján

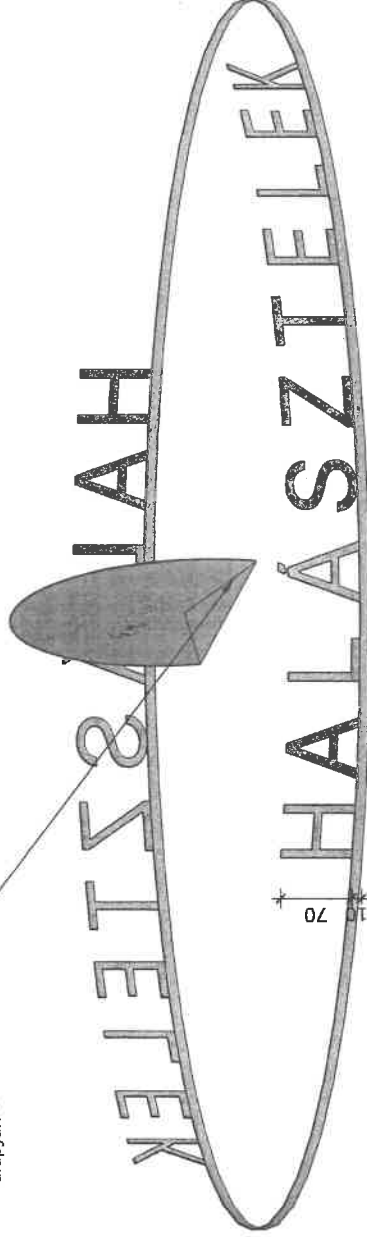

PROJEKT

Halásztelek körforgalom
felirat tervezés

TERVLAP

3D nézet


LÉPTÉK

M=1:50

DÁTUM

2025.10.28.

Méretet a helyszínen
ellenőrzendő!

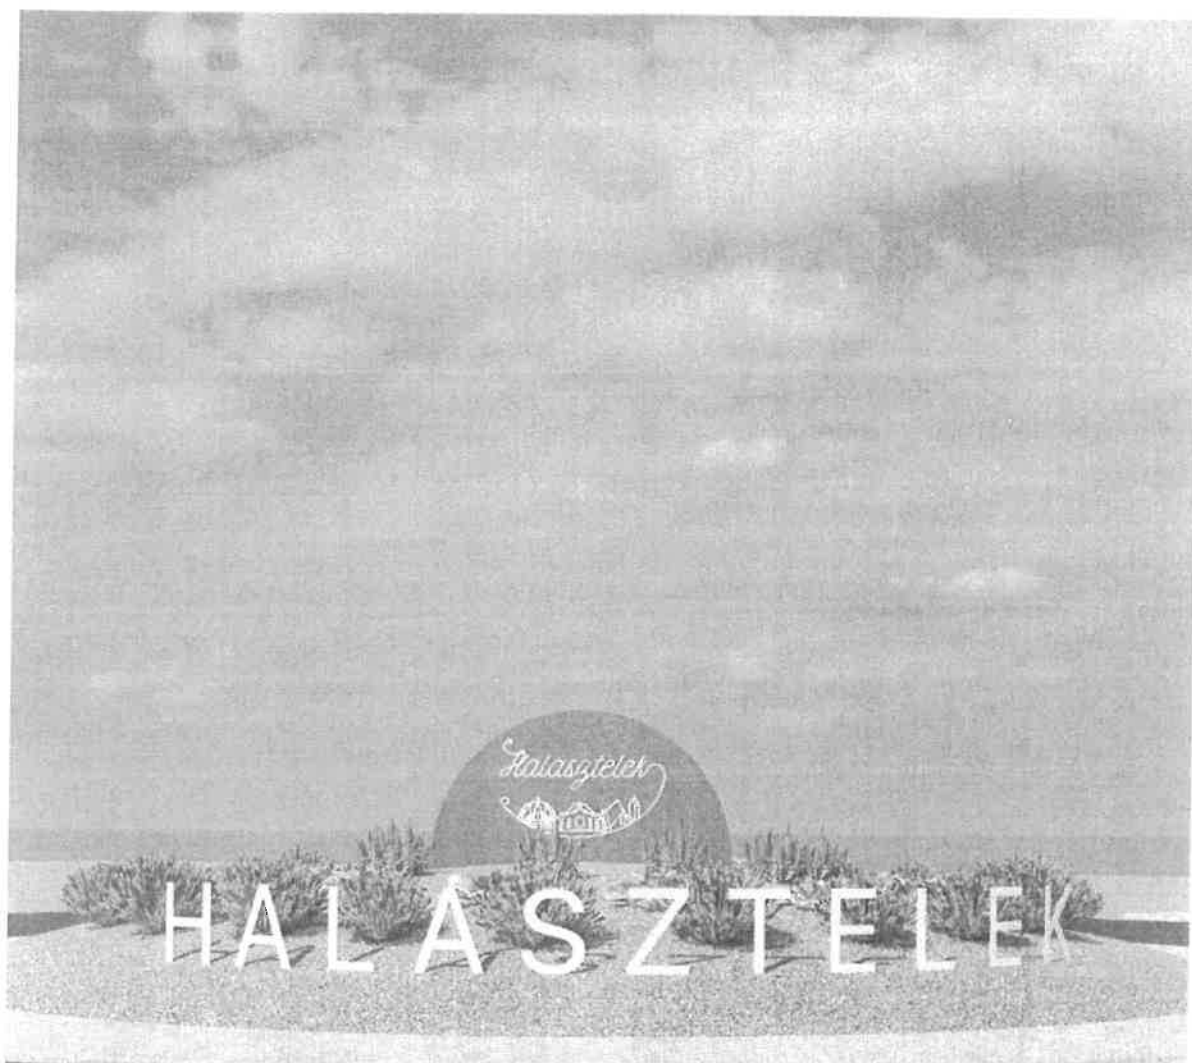

KÖRFORGALOM ÜDVÖZLŐ TÁBLA

MEGBÍZÓ:
HALÁSZTELEK VÁROS ÖNKÖRMÁNYZATA

TERVEZŐ:
EARTH INVEST KFT. BRABANTI JÓZSEF ÉS
GYULAFALVINÉ LAJOS NOÉMI

M Ű S Z A K I L E Í R Á S

Halásztelek 5101 j.- Csepel-Ráckeve-Kiskunlacháza összekötő út 10+567 km szelvényében található körforgalmi csomópontban üdvözlő tábla tervezése.

Előzmények: Halásztelek Város Önkormányzata (2314 Halásztelek, Kastély park 1.) megbízta az Earth Invest Kft. hogy a Város bejárati kapujaként funkcionáló II. Rákóczi Ferenc út -Árpád utca csatlakozásában található körforgalmi csomópontban üdvözlő tábla kihelyezéséhez szükséges tervekét készítse el.

Tervezés: A II. Rákóczi Ferenc út-Árpád utca csatlakozásában található körforgalom az 5101 j.- Csepel-Ráckeve-Kiskunlacháza összekötő út 10+567 km szelvényében található. A körforgalomban jelenleg vegyesen gyomnövények, cserje bokrok és terület boróka növényzet van jelen. A körpálya és a járható gyűrű „K” szegéllyel kapcsolódik míg a középsziget kiemelt szegéllyel került lehatárolásra. A középsziget sugara: ~14,9 méter, magassága a körpályához képest 0,82 méter.

A tervezés során az Önkormányzat képviselőivel több vázlat és elképzelés került megbeszélésre, míg végül eljutottunk a végső megoldáshoz. A középsziget közepére,

a domb csúcsán egy félköríves, sík forma jelenik meg, ami a Halásztelek központjában található ikonikus félgömb formájú Árpád-házi Szent Erzsébet templomra utal.

A félköríves acéllemez két oldalán Halásztelek kortárs városi logója helyezkedik el, fehér színterézéssel ellátva.

A Halásztelek felirat a főút két csatlakozásánál szerepel a körforgalom körívére függőlegesen állítva. A két felirat a középsziget középpontjától számított 6 méter sugarú kör mentén, helyszínrajzi elrendezés szerint helyezkedik el. A feliratok anyaga rozsdamentes acél, magassága: 70 cm, a betűk fehér színterézett felületűek. A kiemelt szegélytől való távolsága: ~ 1,3 méter. A felirat kivitelezése külön statikai terv szerint készül.

A koncepcióterv szerint a meglévő vegyes növényzet eltávolítása után, a középsziget maximum magasságának az úttesthez viszonyított ~1 méterrel való megemelése szükséges, azaz a jelenlegi középsziget terepszintjéhez képest max. 20 cm emelés történik, majd a terep kavicsos ágyazattal borítása és szárazságtűrő növényzet (pl.: levendulabokrok) telepítése javasolt.


A terv szerinti kialakításhoz a Magyar Közút Nzrt. közútkezelői hozzájárulását meg kell kérni.

Újhartyán, 2025. november 26.

Készítette:



Brabanti József
tervező
KÉ-K 13-7380

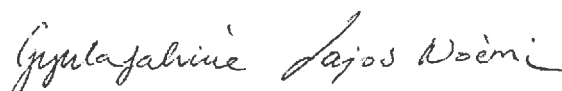

Gyulafalviné Lajos Noémi
tervező