



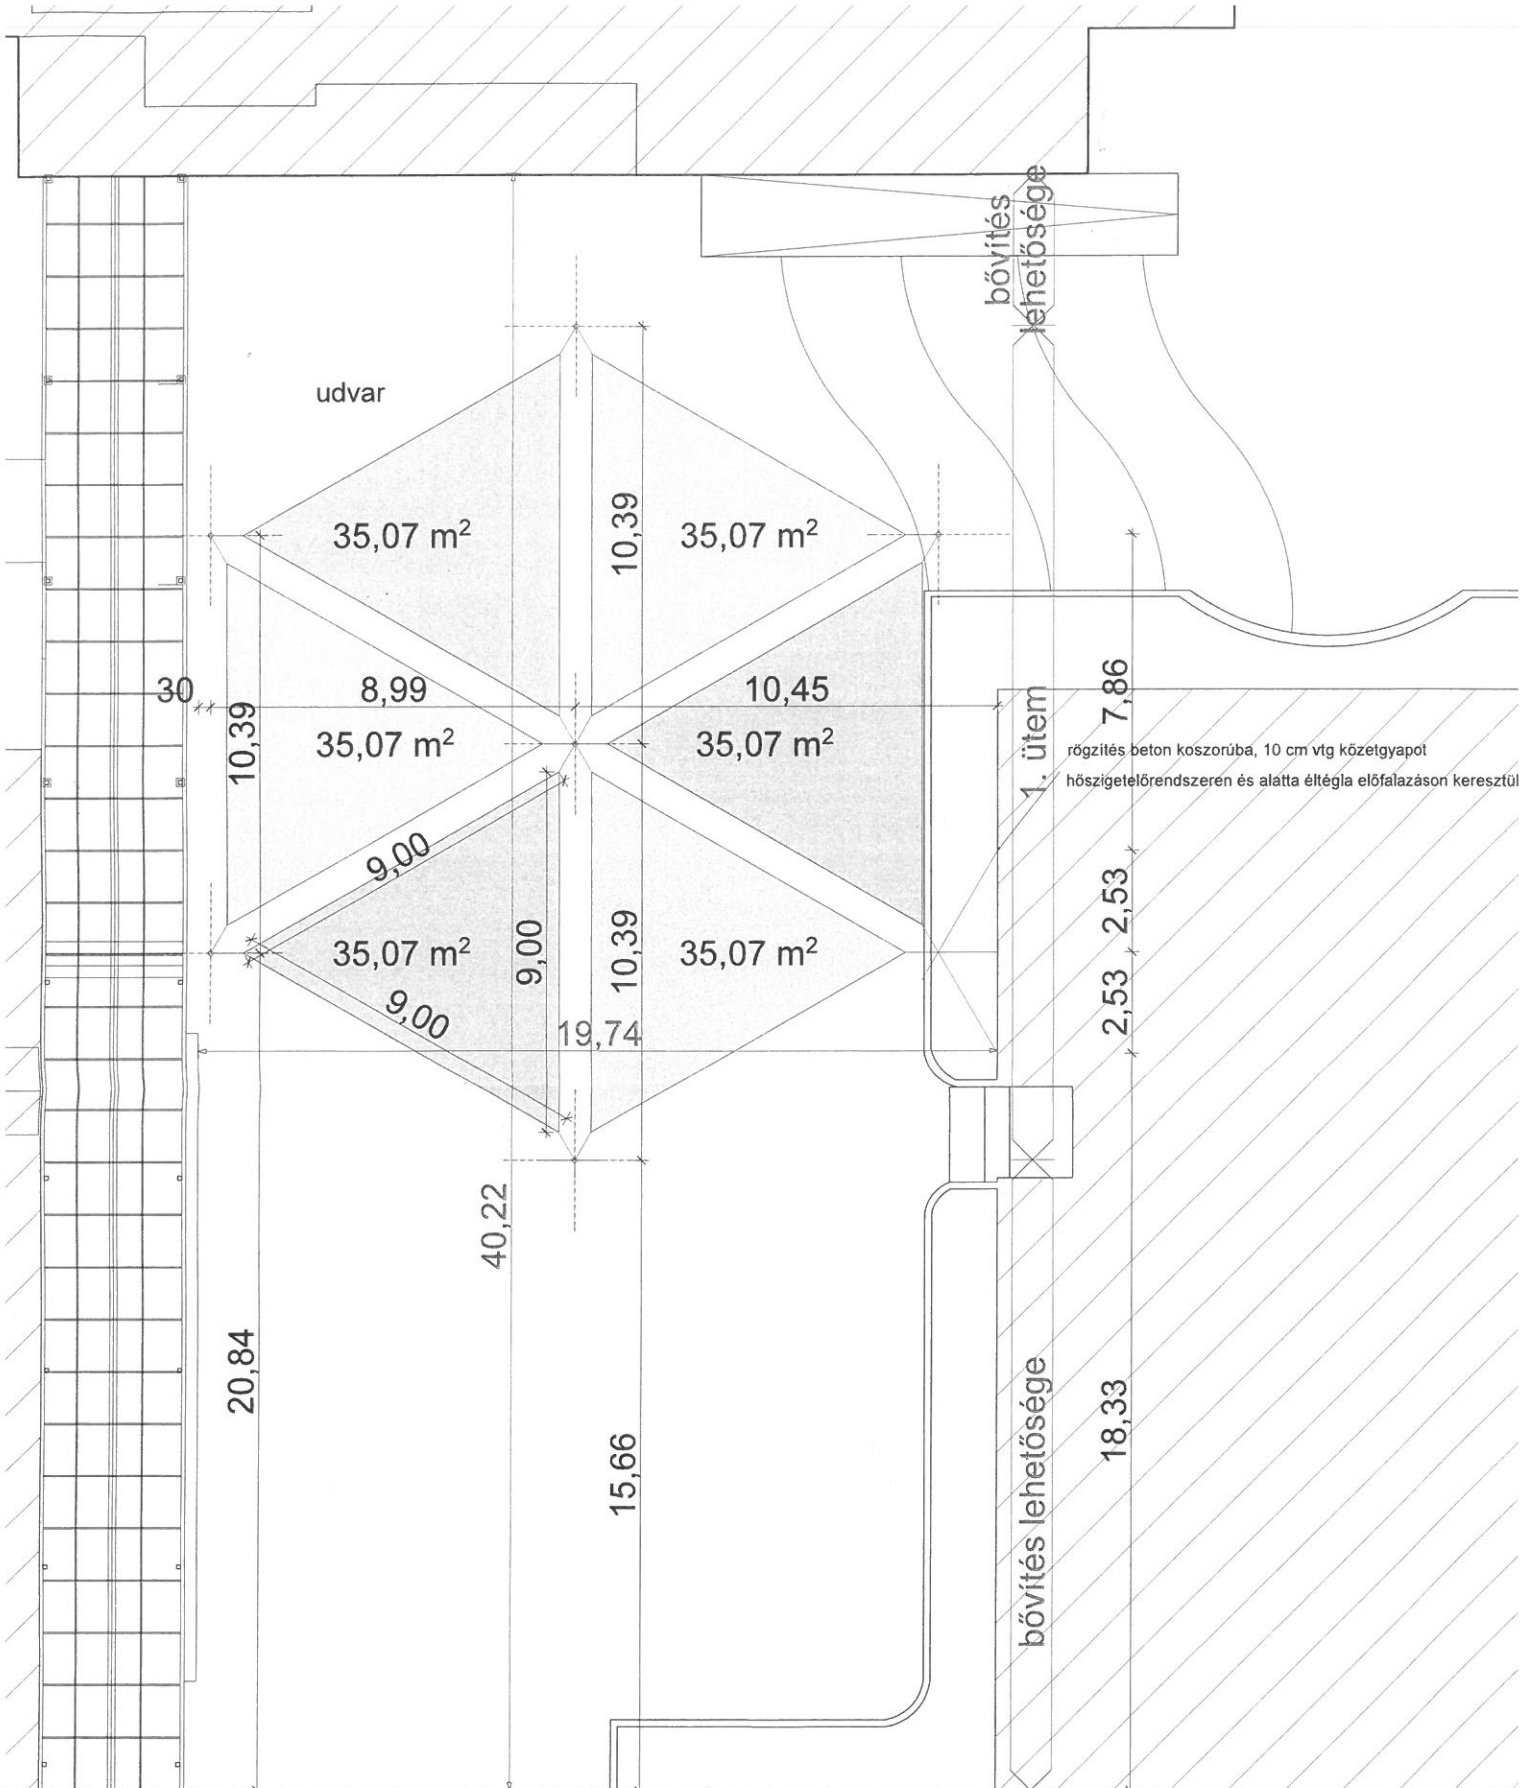

GYÁRTÁS ELŐTT A
MÉRETEK A HELYSZÍNEN ELLENŐRIZENDŐK!

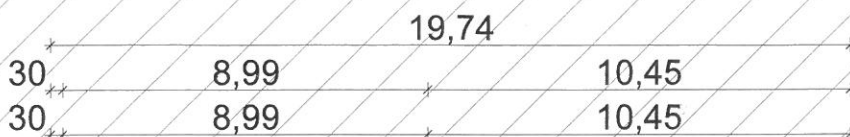

MÉRETEK A HELYSZÍNEN ELLENŐRIZENDŐK!
A TERV EGYÜTT KEZELENDŐ A GÉPÉSZ TERVEKKEL!

2014. évi Belső Udvar Árnýkölés	2014. évi Koncepcióterv	2014. évi Koncepcióterv
