

ELŐTERJESZTÉS

a Képviselő-testület 2026. április 28-ai ülésére,
valamint azt megelőzően a Gazdasági, Városfejlesztési és Ügyrendi Bizottság ülésére

Tárgy: Javaslat a Halásztelek városon belül egyirányú forgalmi rendek bevezetéséről szóló forgalomtechnikai terv jóváhagyására. **Napirendi pont:**

Előterjesztő: Nagy Barnabás polgármester
Az előterjesztést nyilvános ülésen kell tárgyalni.
A határozat elfogadása egyszerű szavazattöbbséget igényel.

Tisztelt Képviselő-testület!

Tisztelt Gazdasági, Városfejlesztési és Ügyrendi Bizottság!

Halásztelek Város Önkormányzata megbízta Earth Invest Kft.-t (Cím: 2367 Újhartyán, Pipacs utca 34.) Halásztelek városon belül egyirányú forgalom bevezetésére vonatkozó forgalomtechnikai terv elkészítésével az alábbi helyszíneken:

- Hunyadi Mátyás Általános Iskola környéke
- Posta köz
- Bocskai István Református Oktatási Központ környéke
- II. Rákóczi Ferenc úthoz csatlakozó utcák (Bethlen Gábor utca, Béke utca, Kossuth Lajos utca)

TSZ/126.02.10 tervszámú forgalomtechnikai terv az alábbi változásokat kívánja bevezetni:

Hunyadi Mátyás Általános Iskola környéke

A Somogyi Béla utcán a Szent Erzsébet tér és a Bethlen Gábor utca közti szakaszon egyirányú forgalmi rend és 30 km/óra sebességkorlátozás lép életbe. Az Óvoda utcából a Somogyi Béla utcába kizárólag balra történő kanyarodás engedélyezett. Az Erkel Ferenc utcában a forgalmi irány megfordításra kerül, így a Somogyi Béla utcáról a Barátság utca irányába lehet közlekedni. A Barátság utcában a meglévő kétirányú forgalmi rend változatlan marad.

Bocskai István Református Oktatási Központ környéke

A Nap utcában és a Hold utcában a II. Rákóczi Ferenc út és a Tél utca közötti szakaszon egyirányú forgalmi rend kerül bevezetésre oly módon, hogy az oktatási központ az óramutató járásával ellentétes irányban kerülhet meg. A Hajnal utcában szintén egyirányú forgalmi rend kerül bevezetésre a Nyár utcától a II. Rákóczi Ferenc út irányába.

Posta köz

Posta közben egyirányú forgalmi rend kerül bevezetésre a Kisgyár utca irányába. Az utca jobb (páratlan számozású) oldalán a megállási tilalom megszűnik és félkerék-felállással kialakított, párhuzamos várakozóhelyek kerülnek kijelölésre oly módon, hogy a járdán a gyalogosok számára legalább 1,50 m szabad szélesség biztosított legyen. A posta épületéhez tartozó merőleges várakozóhelyek további 2 férőhellyel bővülnek Óvoda utca felől. Az 5,0 × 5,3 m méretű terület szilárd (aszfalt) burkolattal kerül kialakításra. A Kisgyár utca felől a közeli szolgáltató épületekhez történő behajtás lehetősége változatlanul megmarad.

Kossuth Lajos utca – Béke utca – Bethlen Gábor utca

Somogyi Béla utca és II. Rákóczi Ferenc út közti szakaszon a Kossuth Lajos és a Bethlen Gábor utcák a II. Rákóczi Ferenc út irányába, míg a Béke utca a Somogyi Béla utca irányába egyirányúvá válik. A Bethlen Gábor utcában található festékáruház megközelíthetősége érdekében a II. Rákóczi Ferenc út

felől történő bekanyarodás lehetősége biztosított marad. A parkoló megközelíthető, azonban onnan a Szabadság utca irányába továbbhaladás nem engedélyezett.

A fentiekre tekintettel kérem a Képviselő-testületet határozati javaslat elfogadására.

Határozati javaslat

Halásztelek Város Önkormányzatának Képviselő-testülete:

- a) a Halásztelek városon belül egyirányú forgalmi rendek bevezetésére vonatkozóan az Earth Invest Kft. (2367 Újhartyán, Pipacs utca 24.) által készített forgalomtechnikai tervet, a jelen határozat meghozatalát segítő előterjesztés 1. számú melléklete szerinti tartalommal elfogadja;
- b) a forgalomtechnikai terv végrehajtásával kapcsolatosan az egyéb szükséges intézkedések megtételére felhatalmazza a Polgármestert.

Határidő: Azonnal

Felelős: Nagy Barnabás polgármester

Halásztelek, 2026. április 22.

Nagy Barnabás
polgármester

Törvényességi szempontból ellenjegyzem:

dr. Mészáros Zoltán
jegyző

Melléklet:

- 1. Earth Invest Kft (2367 Újhartyán, Pipacs utca 24.) által készített Halásztelek városon belül egyirányú forgalmi rendek bevezetéséről szóló forgalomtechnikai terv.

Halásztelek városon belüli egyirányú forgalmi rendek bevezetése

Kiviteli terv

FORGALOMTECHNIKA

Rajz- és iratjegyzék

Rajzszám	Tervrajz megnevezése	Méretarány
C.01	Műszaki leírás	
C.02	Áttekintő térkép	M=1:50 000
C.03	Átnézeti helyszínrajz Bocskai István Református Oktatási Központ körüli forgalmi rend változás	
C.04.01	Forgalomtechnikai helyszínrajz I. Hunyadi Mátyás Ált. Iskola körüli forgalmi rend változás I. : Somogyi Béla u. - Erkel Ferenc u.	M=1:500
C.04.02	Forgalomtechnikai helyszínrajz II. Hunyadi Mátyás Ált. Iskola körüli forgalmi rend változás II. : Barátság u.	M=1:500
C.04.03	Forgalomtechnikai helyszínrajz III. Posta köz egyirányúsítása	M=1:500

Halásztelek városon belüli egyirányú forgalmi rendek bevezetése

Kiviteli terv

MŰSZAKI LEÍRÁS

TARTALOMJEGYZÉK

1.	ELŐZMÉNYEK, MEGBÍZÁS	3
2.	MEGLÉVŐ ÁLLAPOT	3
3.	VÉGLEGES FORGALOMTECHNIKA	5
3.1.	Hunyadi Mátyás Általános Iskola környéke	5
3.2.	Posta köz	6
3.3.	Kossuth Lajos utca – Béke utca – Bethlen Gábor utca	6
3.4.	Bocskai István Református Oktatási Központ környéke	7
3.5.	KÖZÚTI JELZŐTÁBLÁK	7
4.	TÁJ- ÉS TERMÉSZETVÉDELEM	9
5.	MINŐSÉGÜGYI TERVFEJEZET	9
6.	SZABVÁNY ALÓLI FELMENTÉS	10
7.	MELLÉKLET	10
7.1.	SZ. MELLÉKLET: TELEPÍTENDŐ JELZŐTÁBLÁK	11
7.1.1.	Hunyadi Mátyás Általános Iskola környéke	11
7.1.2.	Posta köz	13
7.1.3.	Kossuth Lajos utca - Béke utca - Bethlen István utca	14
7.1.4.	Bocskai István Református Oktatási Központ környéke	16

1. ELŐZMÉNYEK, MEGBÍZÁS

A Halásztelek Város Önkormányzata (2314 Halásztelek, Kastélypark 1.) megbízta az Earth Invest Kft.-t (Cím: 2367 Újhartyán, Pipacs utca 34.) a Halásztelek Városon belül az alábbi helyeken az egyirányú forgalom bevezetésének forgalomtechnikai tervének elkészítésével:

- Hunyadi Mátyás Általános Iskola környéke
- Posta köz
- II. Rákóczi Ferenc úthoz csatlakozó utcák (Bethlen Gábor utca, Béke utca, Kossuth Lajos utca)
- Bocskai István Református Központ környéke

A tervezett műszaki megoldások, az érvényben lévő Műszaki Előírások, valamint a Megrendelő bevonásával rögzített tervezési diszpozíció alapján készültek el.

Jelen tervdokumentáció a

Halásztelek városon belüli egyirányú forgalmi rendek bevezetése

Forgalomtechnika szakágakra vonatkozó

kiviteli

tervét tartalmazza.

2. MEGLÉVŐ ÁLLAPOT

A tervezési terület Halásztelek Város lakott területén belül, Hunyadi Mátyás Általános Iskola környéke (Somogyi Béla utca – Erkel Ferenc utca – Barátság utca), Bocskai István Református Központ (II. Rákóczi Ferenc út, Hold utca, Nap utca), Posta köz és a Bethlen Gábor utca – Somogyi Béla utca – Kossuth Lajos utca – II. Rákóczi Ferenc út által határolt területen belül található.

Somogyi Béla utca 6 méter útburkolat szélességű, mely kétirányú forgalmi renddel rendelkezik. Az iskolai oldalán párhuzamos beállású várakozóhelyek vannak kialakítva. A helyközi 677 és 688 viszonylatszámú buszjárat a Szent Erzsébet irányából halad Bethlen Gábor utca irányába.



1. kép : Somogyi Béla utca

Az Erkel Ferenc utca egyirányú forgalmi renddel működik a Somogyi Béla utca irányába. Az iskola bejáratánál párhuzamos beállással lehet megállni, ahol még a mozgássérült személyt szállító járműveknek is van kijelölt hely. Szembeni oldalon merőleges beállással lehet parkolni.



2. kép : Erkel Ferenc utca

A Posta köz kétirányú forgalmi renddel rendelkező utca, mely az Óvoda és a Kisgyár utcát köti össze. A Postánál merőleges beállású várakozóhelyek vannak kialakítva, mely közül egy férőhely mozgássérült személyt szállító járműnek van kijelölve. Szemben – páratlan számozású oldalon – megállási tilalom van érvényben, de ennek ellenére gyakran előfordul, hogy a tiltás ellenére ott várakoznak a járműveikkel.



3. kép : Posta köz

A Bethlen Gábor utca, Béke utca és a Kossuth Lajos utca kétirányú forgalmi renddel működő kisforgalmi utca. A II. Rákóczi Ferenc utcai kereszteződésénél elsőbbséget kell adni a keresztező forgalom részére. A II. Rákóczi Ferenc út – 5101 j. országos közút – kétirányú forgalmi renddel rendelkezik. A Bethlen Gábor Református Központ személyi bejárat közelében gyalogátkelőhely épült.

Mind a Nap utcában, mind a Hold utcában kétirányú forgalmi rend van érvényben, melyeket az Ősz utca köti össze. A Hajnal utcában is kétirányú forgalmi rend van érvényben.



4. kép : II. Rákóczi Ferenc út – 5101 j. országos út

A tervezési területeken a II. Rákóczi Ferenc úton és a Somogyi Béla utcán halad át tömegközlekedési buszjárat.

3. VÉGLEGES FORGALOMTECHNIKA

A tervezési területeken egyirányú utcák kijelölésével forgalmi rend változások lépnek életbe.

3.1. Hunyadi Mátyás Általános Iskola környéke

A Somogyi Béla utcán a Szent Erzsébet tér – Bethlen Gábor utca szakaszon egyirányú forgalmi rend és 30 km/óra sebességkorlátozás lép érvénybe. Az Óvoda utcából csak balra lehet kanyarodni a Somogyi Béla utcába. Az Erkel Ferenc utca forgalmi iránya meg lesz fordítva, a Somogyi Béla utcáról kanyarodva lehet Barátság utca felé haladni. A Barátság utcában marad a meglévő kétirányú forgalmi rend..

A forgalmi irányok elején a „Egyirányú utca” (KRESZ 104. ábra) különleges szabályokat, míg a végénél a „Behajtani tilos” (KRESZ 53. ábra) tiltó jelzőtáblákat kell elhelyezni. Az utcakereszteződésekben a kötelezőhaladási irány táblákat kell kihelyezni. A Bethlen Gábor utcai kereszteződés előtt 50 méterrel kell a szembejövő forgalomra figyelmeztető táblát kihelyezni.

A tömegközlekedési buszjáratok útvonala nem módosul. A mozgássérült személynek fenntartott hely megmarad.

A tervezett forgalomtechnikai kialakítást a C.04.01 és a C.04.02 helyszínrajzok mutatják meg.

3.2. Posta köz

A Posta közön egyirányú forgalmi rend lép érvénybe a Kisgyár utca irányába. Az utca jobb (páratlan számozású) oldalán megállási tilalom megszűnik, félkerék felállással párhuzamos beállású várakozóhely lesznek kialakítva, úgy hogy a járdán maradjon minimum 1,50 méter szabad szélesség a gyalogosoknak. A Posta előtti merőleges várakozóhely további 2 férőhellyel bővül. A 5,0 méter × 5,3 méter méretű terület szilárd (aszfalt) burkolattal épül.

A Kisgyár utcától a közeli szolgáltató épületekhez behajtási lehetőség megmarad. A Kisgyár utcai kereszteződésnél a „Zsákutca” (KRESZ 106. ábra) útbaigazító jelzőtáblát kell elhelyezni. A kétirányú forgalom előtt 50 méterrel kell a szembejövő forgalomra figyelmeztető táblát kihelyezni. A Posta utca elején „Egyirányú utca” (KRESZ 104. ábra) különleges szabályokat, míg a szolgáltatói épületeknél a „Behajtani tilos” (KRESZ 53. ábra) tiltó jelzőtáblát kell elhelyezni.

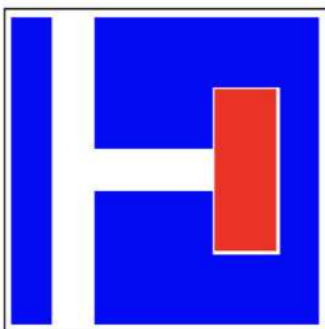
A tervezett forgalomtechnikai kialakítást a C.04.03 helyszínrajz mutatja meg.

3.3. Kossuth Lajos utca – Béke utca – Bethlen Gábor utca

Forgalmi irányrend változások:

	szakasz	irány
Kossuth Lajos utca	Somogyi Béla u. – II. Rákóczi Ferenc út	II. Rákóczi Ferenc út
Béke utca	Somogyi Béla u. – II. Rákóczi Ferenc út	Somogyi Béla utca
Bethlen Gábor utca	Szabadság utca – II. Rákóczi Ferenc út	II. Rákóczi Ferenc út

A Bethlen Gábor utcában lévő festékáruház könnyű elérhetősége miatt a II. Rákóczi Ferenc útról való bekanyarodási lehetőség megmarad. A parkolóig el lehet jutni, de tovább nem lehet menni a Szabadság utca irányába. A II. Rákóczi Ferenc utcán a Bethlen Gábor utcai kereszteződés előtt mindkét irányban a „Zsákutca előjelzése” útbaigazító táblát kell kihelyezni. A Bethlen Gábor utcában a festékbolt előtt 50 méterrel kell a szembejövő forgalomra figyelmeztető táblát kihelyezni.



1. ábra : „Zsákutca előjelzése” jelzőtábla

A forgalmi irányok elején a „Egyirányú utca” (KRESZ 104. ábra) különleges szabályokat, míg a végénél a „Behajtani tilos” (KRESZ 53. ábra) tiltó jelzőtáblát kell elhelyezni. Az utcakereszteződésekben a kötelezőhaladási irány táblákat kell kihelyezni.

A II. Rákóczi Ferenc út forgalmi rendje nem változik.

A tervezett forgalomtechnikai kialakítást a C.03 átnézeti helyszínrajz mutatja meg.

3.4. Bocskai István Református Oktatási Központ környéke

A Nap utcán és a Hold utcán a II. Rákóczi Ferenc út – Tél utca szakaszon egyirányú forgalmi rend lép érvénybe, úgy hogy az óra járásával ellentétesen lehet az oktatási központot megkerülni. A Hajnal utcában is egyirányú forgalmi rend lép érvénybe a Nyár utcától a II. Rákóczi Ferenc út felé.

A forgalmi irányok elején a „Egyirányú utca” (KRESZ 104. ábra) különleges szabályokat, míg a végénél a „Behajtani tilos” (KRESZ 53. ábra) tiltó jelzőtáblákat kell elhelyezni. Az utcakeresztezésekben a kötelezőhaladási irány táblákat kell kihelyezni.

A tervezett forgalomtechnikai kialakítást a C.03 átnézeti helyszínrajz mutatja meg.

3.5. KÖZÚTI JELZŐTÁBLÁK

A KRESZ jelzőtáblákat a 4/2001. sz. KöViM rendelet és az e-UT 04.02.11-12, e-UT 04.02.21-26 és e-UT 04.02.31 sz. előírások szerint, H1 fényvisszaverő fóliával, az alábbi méretekkel:

A jelzőtábla alakja és típusa	lakott területen belül helyi közúton	lakott területen belül országos közúton	lakott területen kívül főúthálózaton
Kör	600	600	600
Háromszög	600	750	
Kijelölt gyalogos-átkelőhely	600	750	
Lakópihenő övezet és annak vége	750 x 600 800 x 640		-
Vasúti átjárót előjelző	350 x 1000		
Besorolás rendje	D = 800, E ≥ 640		D = 800, E ≥ 640
Íránytábla (téglalap)	500 x 1500 500 x 2000 500 x 2500	500 x 1500 500 x 2000 500 x 2500	500 x 1500 500 x 2000 500 x 2500
Íránytábla (négyzet)	500	500	500
Terelőtábla	250 x 1000	250 x 1000	250 x 1000
Kettős terelőtábla	500 x 1000	500 x 1000	500 x 1000
Minden egyéb négyzet alakú	600	600	600
Minden egyéb téglalap alakú	600 x 750	600 x 750	600 x 750
Nyolcszög	600		

A jelzőtáblák alakja és típusa	lakott területen belül helyi közúton	lakott területen belül országos közúton	lakott területen kívül főúthálózaton
Vasúti átgázoló kezdete		1200	

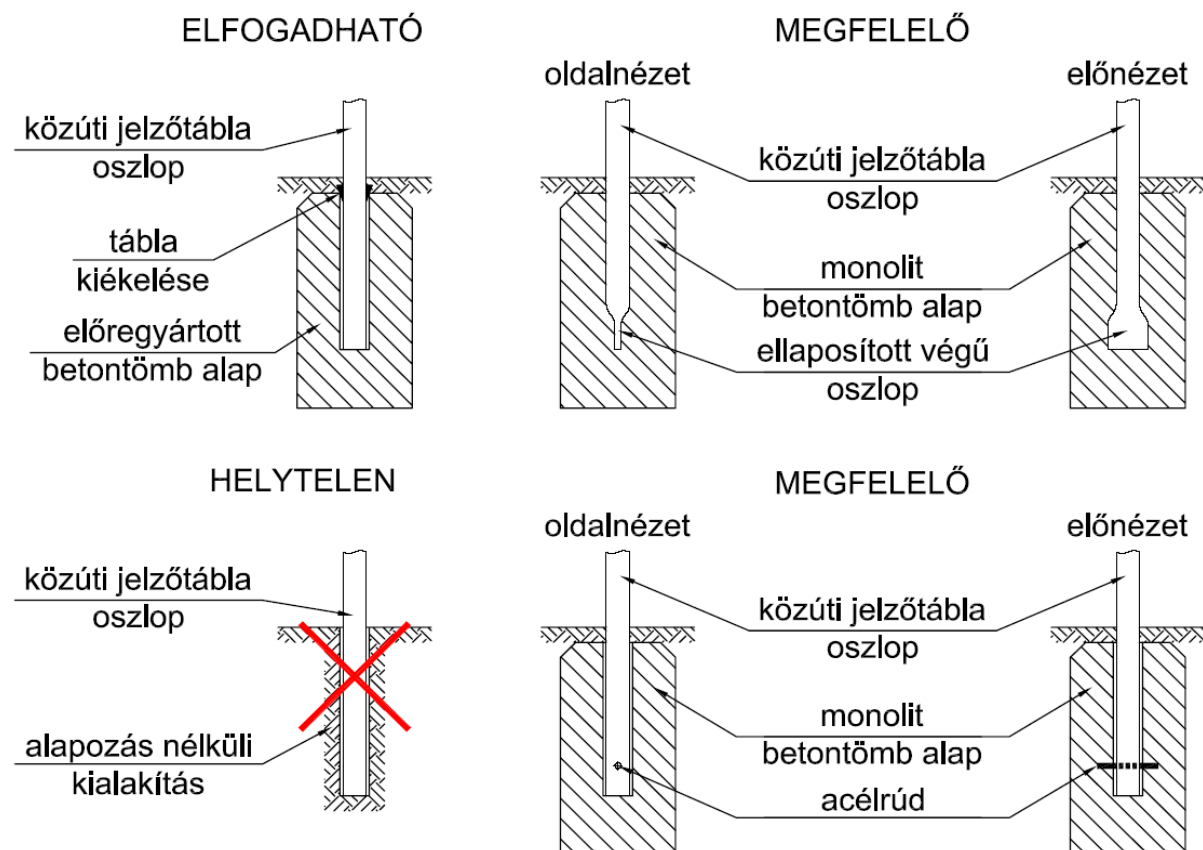
A jelzőtábla elhelyezésének tervezése az alábbi rendeletek és előírások figyelembe véve készült el:

- e-UT 04.02.11 - Közúti jelzőtáblák (T). A jelzőtáblák megtervezése, alkalmazása és elhelyezése
- e-UT 04.02.21 - Közúti jelzőtáblák (A). Veszélyre figyelmeztető jelzőtáblák és jelképek
- e-UT 04.02.22 - Közúti jelzőtáblák (B). Elsőbbségi jelzőtáblák és jelképek
- e-UT 04.02.23 - Közúti jelzőtáblák (C). Tiltó vagy korlátozó jelzőtáblák és jelképek
- e-UT 04.02.26 - Közúti jelzőtáblák (H). Kiegészítő jelzőtáblák és jelképek
- e-UT 04.02.32 - Közúti jelzőtáblák (G). Útbaigazító és utaló jelzőtáblák és jelképek
- 1/1975. (II. 5.) KPM-BM együttes rendelet a közúti közlekedés szabályairól
- 4/2001. (I. 31.) KöViM rendelet a közúti jelzőtáblák méreteiről és műszaki követelményeiről

A tábla kihelyezési munka egyszerűsítésére meglévő közvilágítási és jelzőtábla oszlopokra is fel lehet telepíteni a jelzőtáblákat. Jelzőtábla oszlopot kell telepíteni ott ahol ilyen módon nem lehetséges az új jelzőtábla elhelyezése.

A jelzőtáblákat az e-UT 04.02.11 Útügyi Műszaki Leírásban a 8.3, 8.4 és 50.3 pontokban leírtak szerint kell elhelyezni az út mentén. A közúti jelzőtáblát minimum 2,25 méter magasra kell elhelyezni. A jelzőtábla széle és a burkolatszél között minimum 0,50 méter távolságot kell elhelyezni.

A tervezett jelzőtáblák tüzhorganyzott acéllemezből, betontömbbe ágyazott horganyzott acélcső tartóoszlopra kerülnek kihelyezésre. A táblák lopásvédelme érdekében az alábbi kialakításokkal célszerű rögzíteni őket:



2. ábra: Jelzőtábla oszlop rögzítési módja

A táblák szakszerű rögzítése során fokozott műszaki ellenőrzés javasolt.

A közúton 76 mm átmérőjű oszlopok alkalmazandók az alábbi alapméretű jelzőtáblákkal.

A telepítendő jelzőtáblák „7.1 Melléklet : Kihelyezendő jelzőtáblák”-ban vannak összegezve

4. TÁJ- ÉS TERMÉSZETVÉDELEM

A tervezési terület nem érint helyi, vagy országos védettséget élvező természetvédelmi területet.

5. MINŐSÉGÜGYI TERVFEJEZET

A kivitelezés során betartandók a vonatkozó előírások, szabványok és rendeletek, különös tekintettel az alábbiakra:

ÚT 2-3.301-1 [e-UT 05.02.11] Útépítési aszfaltkeverékek. Aszfaltbeton (AC)

ÚT 2-3.302 [e-UT 06.03.21] Út-pályaszerkezeti aszfaltrétegek. Építési feltételek és minőségi követelmények

ÚT 2-3.206 [e-UT 06.03.51] Útpályaszerkezetek kötőanyag nélküli és hidraulikus kötőanyagú alaprétegei. Építési előírások

ÚT 2-3.210 [e-UT 05.02.54] Pályalemezekből visszanyert beton újrafelhasználása

ÚT 2-3.601-3 [e-UT 05.01.11] Útépítési zúzottkövek és zúzottkavicsok. 3. rész Útalapok

ÚT 2-3.706 [e-UT 05.02.51] Bontott útépítési anyagok újrahasználata és hasznosítása. Általános feltételek

ÚT 2-2.116 [e-UT 09.02.24] RST-mérés és -értékelés

ÚT 2-2.117 [e-UT 09.02.31] Dinamikus teherbírásmérés

ÚT 2-2.118 [e-UT 09.02.26] Burkolatfelület állapotának minősítése Roadmaster rendszerrel

ÚT 2-2.119 [e-UT 09.02.32] Teherbírásmérés könnyű ejtősúlyos berendezéssel

ÚT 2-2.120 [e-UT 09.02.25] RST-mérés eredményeinek feldolgozása

ÚT 2-2.121 [e-UT 09.02.33] Dinamikus behajlásmérés méretezéshez (KUAB)

ÚT 2-2.122 [e-UT 09.02.34] Dinamikus teherbírásmérés (KUAB). Mérési eredmények feldolgozása

ÚT 2-2.124 [e-UT 09.02.35] Dinamikus tömörség- és teherbírásmérés kistárcsás könnyű ejtősúlyos berendezéssel

ÚT 1-1.123 [e-UT 04.00.11] A közúti jelzőtáblák műszaki szabályzata (JTSZ) [A 4/2001. (I. 31.) KöViM rendelet, illetve módosításának, a 64/2007. (VII. 2.) GKM rendeletnek a melléklete]

ÚT 1-1.145 [e-UT 04.00.15] A közutakon végzett munkák elkorlátozási és forgalombiztonsági szabályzata [A 3/2001. (I. 31.) KöViM rendelet melléklete]

ÚT 1-1.149 [e-UT 04.00.14] A közúti útburkolati jelek szabályzata (ÚBJSZ) [A 11/2001. (III. 13.) KöViM rendelet, illetve első módosításának, a 46/2001. (XII. 20.) KöViM rendeletnek, és második módosításának, a 65/2007. (VII. 2.) GKM rendeletnek a melléklete]

ÚT 1-1.160 [e-UT 04.00.12] Közúti jelzőtáblák. A közúti jelzőtáblák megtervezésének, alkalmazásának és elhelyezésének követelményei (JETSZ) [A 83/2004. (VI. 4.) GKM rendelet, illetve módosításának, a 84/2004. (VI. 4.) GKM rendeletnek a melléklete]

ÚT 2-1.119 [e-UT 04.05.12] Közutakon folyó munkák elkorlátozása és ideiglenes forgalomszabályozása
Ha a termékre nem vonatkozik követelmény vagy a terméket a szokásostól eltérő módon kívánják alkalmazni, előírni szükséges a termék adott felhasználási célra való alkalmasságának bizonyítására Építőipari Műszaki Engedély meglétét is, amelyet a 39/1997 (XII. 19.) KTM-IKiM együttes rendelet szabályoz, tanúsítására pedig az Építésügyi Minőségellenőrző Innovációs Kht. van kijelölve. A megfelelőségi igazolás módjait a 3/2003 (I. 25.) BM-GKM-KvVM együttes rendelet szabályozza. A

megfelelőség igazolása lehet Megfelelőségi tanúsítvány vagy a szállító (gyártó, forgalmazó) megfelelőségi nyilatkozata.

A munkát az 51/2000 (VIII. 9.) FVM-GM-KöVIM együttes rendelet alapján csak felelős műszaki vezetői jogosultsággal rendelkező mérnök irányíthatja. A 87/2000 (VI. 15.) kormányrendelettel módosított 158/1997 (IX. 26.) kormányrendelettel szabályozott műszaki ellenőrnek a munka megkezdésétől annak befejezéséig a feladatok szerződésszerű elvégzésének ellenőrzésére rendelkezésre kell állni a helyszínen.

A Vállalkozó kötelessége Minőségügyi terv készítése és benyújtása, amelynek tartalmaznia kell:

- Mintavételi és minősítési tervet,
- Technológiai utasításokat az eltérő munkafolyamatokhoz,
- Alapanyagok megfelelőségét tanúsító vizsgálati jelentéseket.

A Minőségügyi tervet a projektben részt vevők részére ismertté kell tenni, meg kell értetni, el kell fogadtatni és be kell tartani.

A Minőségügyi tervben meg kell fogalmazni:

- a megvalósítás során elérendő minőségi célokat,
- a minőségi követelmények körét (a szerződésben és a tervdokumentációban előírt szabályozók és a szervezet által előírt követelményeket),
- a felelősségi körök konkrét felosztását a projektmegvalósítás különféle fázisaiban,
- az adott technológiai folyamathoz szükséges konkrét erőforrásokat,
- a munkafolyamatok és dokumentumok kialakítását,
- ellenőrzési (geodéziai, labor) programokat,
- helyesbítő és megelőző tevékenységet,
- a követelményeknek való megfelelés igazolásához szükséges dokumentumokat, formanyomtatványokat.

A Technológiai utasításokat (TU), amely rögzíti az adott technológia alkalmazási, tárgyi, személyi, ellenőrzési feltételeit és feladatait, a műszaki ellenőrnek a beépítés megkezdése előtt legalább 72 órával jóvá kell hagynia.

6. SZABVÁNY ALÓLI FELMENTÉS

A tervezés során a műszaki előírásokban rögzítetteket betartottuk.

Újhartyán, 2026. március

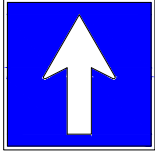
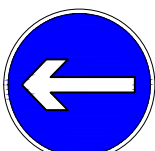
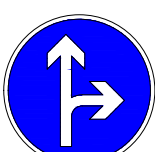
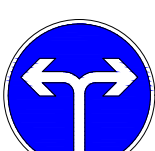
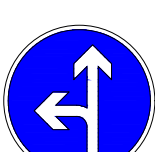


Brabanti József
Főtervező
KÉ-K 13-7380

7. MELLÉKLET




7.1 SZ. MELLÉKLET: TELEPÍTENDŐ JELZŐTÁBLÁK

7.1.1 Hunyadi Mátyás Általános Iskola környéke








	Elnevezés	KRESZ UME	Méret	Mennyiség	Táblakép
1.	Egyirányú forgalmú út [1]	104. ábra E-012	D=600mm	4 db	
2.	Behajtani tilos	53. ábra C-001	D=600mm	4 db	
3.	Kötelező haladási irány (balra)	D-002	D=600mm	1 db	
4.	Kötelező haladási irány (egyenesen és jobbra)	19. ábra D-005	D=600mm	1 db	
5.	Kötelező haladási irány (balra és jobbra)	D-010	D=600mm	1 db	
6.	Kötelező haladási irány (egyenesen és balra)	D-004	D=600mm	1 db	
7.	Mozgáskorlátozottak várakozóhelye	115/a. ábra E-054	D=600mm	1 db	
8.	Várakozóhely	110. ábra E-046	D=600mm	1 db	


9.	Sebességkorlátozás, 30 km/ó	30. ábra C-033	D=600mm	1 db	
10.	Szembejövő forgalom	72. ábra A-037	D=600mm	1 db	
11.	Merőleges felállás	H-037	D'=350mm b ₁ =175mm	1 db	

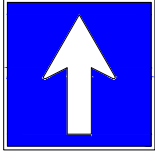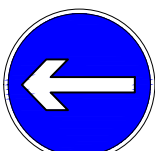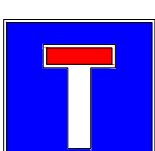7.1.2 Posta köz






	Elnevezés	KRESZ UME	Méret	Mennyiség	Táblakép
1.	Egyirányú forgalmú út [1]	104. ábra E-012	D=600mm	1 db	
2.	Behajtani tilos	53. ábra C-001	D=600mm	1 db	
3.	Kötelező haladási irány (balra)	D-002	D=600mm	1 db	
4.	Várakozóhely	110. ábra E-046	D=600mm	1 db	
5.	Zsákutca	106. ábra G-301	D=600mm	1 db	
6.	Szembejövő forgalom	72. ábra A-037	D=600mm	1 db	
7.	Járdán várakozás félkerékkel (jobb)	111. ábra H-042	D'=350mm b ₁ =175mm	1 db	
8.	Merőleges felállás	H-037	D'=350mm b ₁ =175mm	1 db	

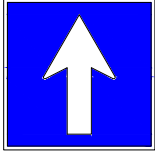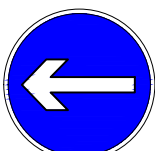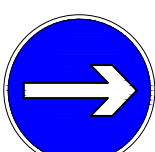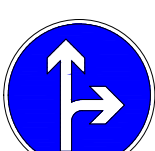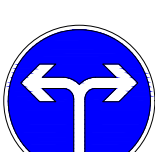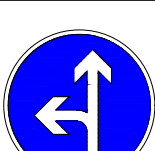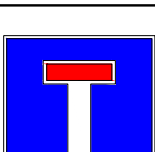
7.1.3 Kossuth Lajos utca - Béke utca - Bethlen István utca


	Elnevezés	KRESZ UME	Méret	Mennyiség	Táblakép
1.	Egyirányú forgalmú út [1]	104. ábra E-012	D=600mm	5 db	
2.	Behajtani tilos	53. ábra C-001	D=600mm	5 db	
3.	Kötelező haladási irány (balra)	D-002	D=600mm	1 db	
4.	Kötelező haladási irány (jobbra)	18. ábra D-003	D=600mm	1 db	
5.	Kötelező haladási irány (egyenesen és jobbra)	19. ábra D-005	D=600mm	4 db	
6.	Kötelező haladási irány (balra és jobbra)	D-010	D=600mm	1 db	
7.	Kötelező haladási irány (egyenesen és balra)	D-004	D=600mm	4 db	
8.	Zsákutca	106. ábra G-301	D=600mm	1 db	

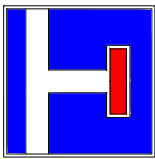9.	Zsákutca előjelzése [1]	G-012	D=600mm	2 db	
10.	Szembejövő forgalom	72. ábra A-037	D=600mm	1 db	

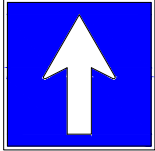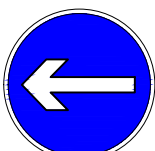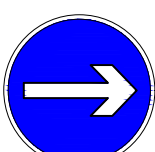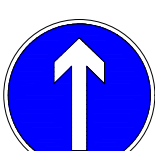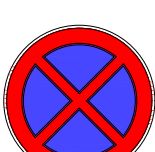
7.1.4 Bocskai István Református Oktatási Központ környéke

	Elnevezés	KRESZ UME	Méret	Mennyiség	Táblakép
1.	Egyirányú forgalmú út [1]	104. ábra E-012	D=600mm	6 db	
2.	Behajtani tilos	53. ábra C-001	D=600mm	6 db	
3.	Kötelező haladási irány (balra)	D-002	D=600mm	1 db	
4.	Kötelező haladási irány (jobbra)	18. ábra D-003	D=600mm	4 db	
5.	Kötelező haladási irány (egyenesen)	17. ábra D-001	D=600mm	4 db	
6.	Megállni tilos	60. ábra C-048	D=600mm	1 db	
7.	Távolság, 150 m	15. ábra H-017	D'=350mm b ₁ =175mm	1 db	

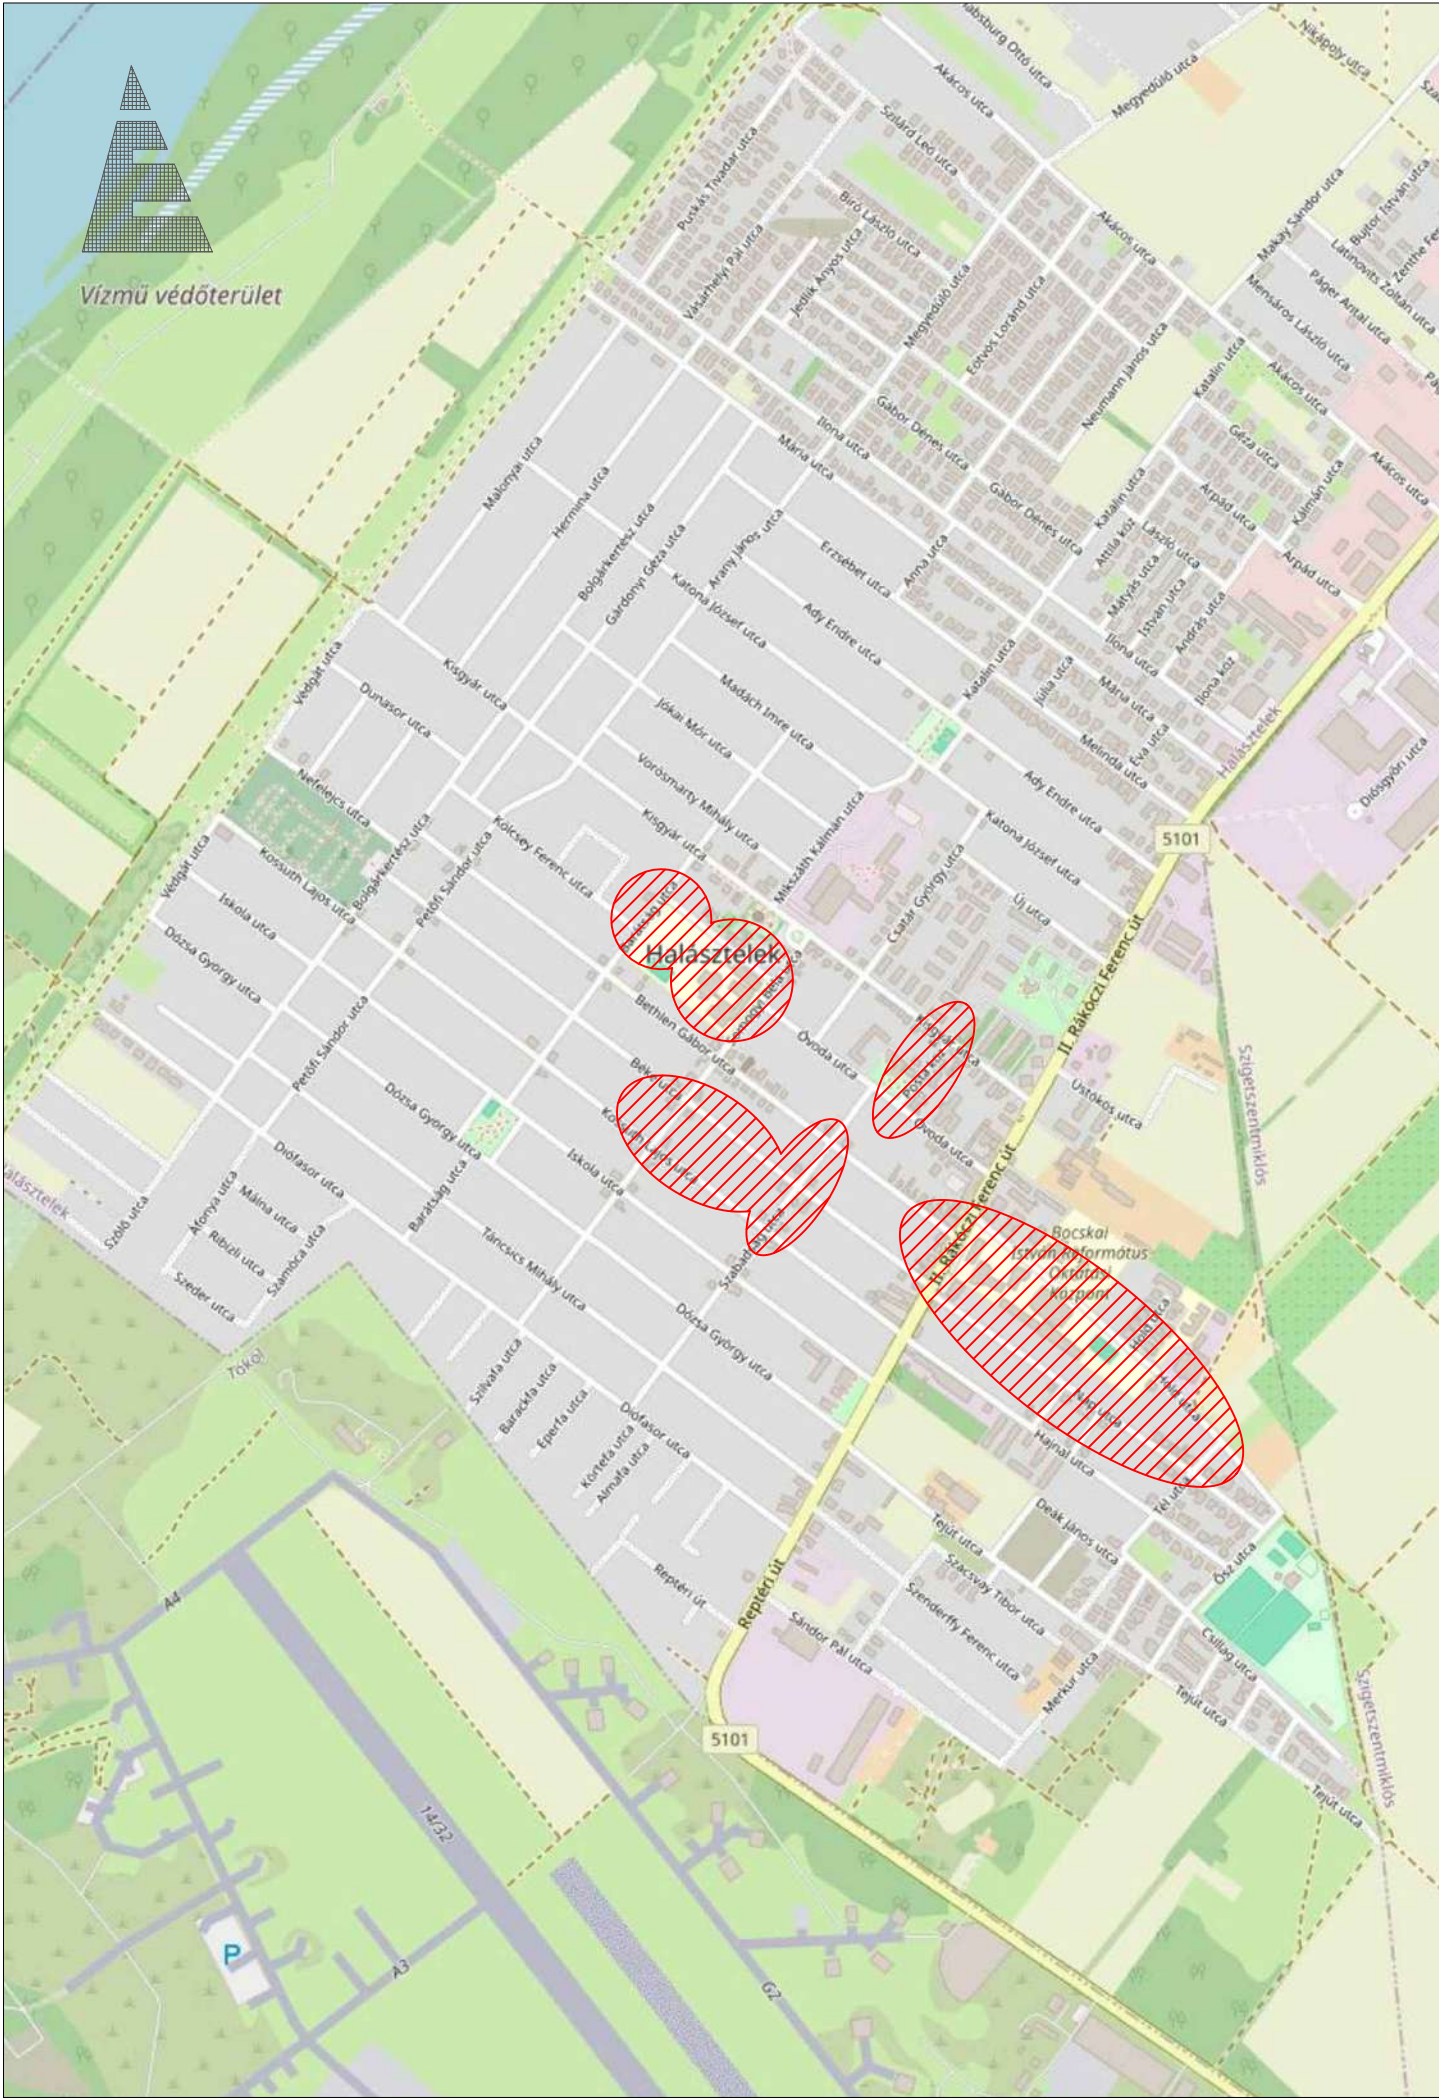


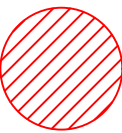Jelmagyarázat:  Tervezési helyszínek

Megbízó: Halásztelek Város Önkormányzata 2314 Halásztelek, Kastély park 1.			Felelős Tervező:  Brabanti József KÉ-K 13-7380	
Szakági tervező: Earth Invest Kft. Cím: 2367 Újhartyán, Pipacs utca 24.			Tervellenőr:	
Terv megnevezése: Halásztelek városon belül egyirányú forgalmi rendek bevezetése				
Szakág: C - FORGALOMTECHNIKA			Tervszám: TSZ/126.02.10	
Rajz megnevezése: Áttekintő térkép			Rajzszám: C.02.	
Dátum: 2026. Február	Lépték:	Verziószám: V01	Tervfázis:	

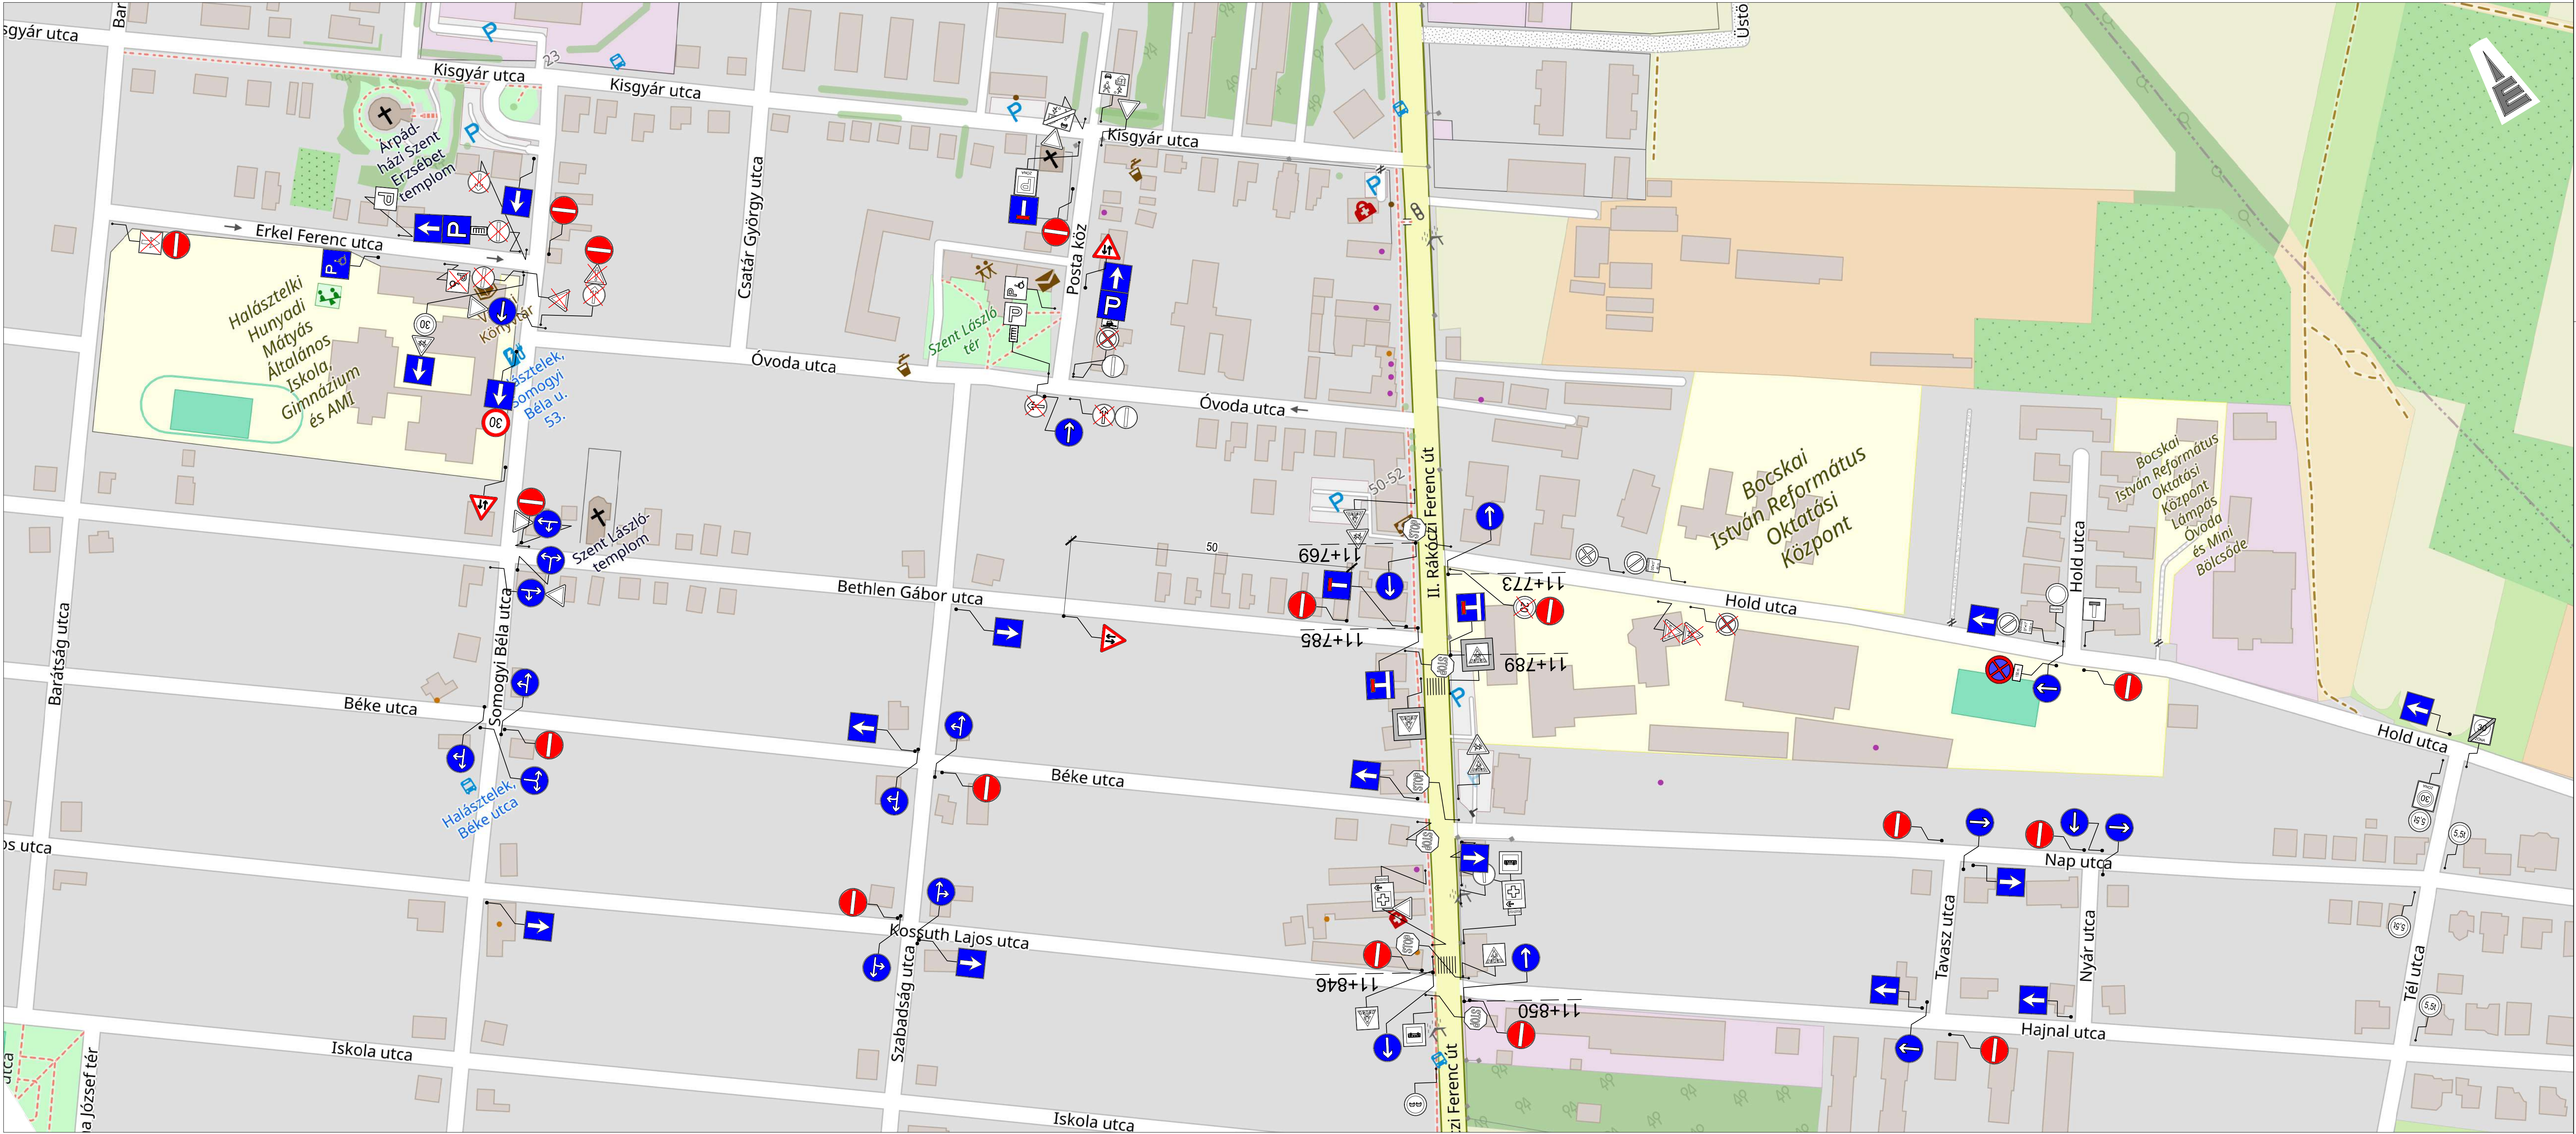

Megbízó: Halásztelek Város Önkormányzata 2314 Halásztelek, Kastély park 1.	Felelős Tervező:  Brabanti József KE-K 13-7380	
Szakági tervező: Earth Invest Kft. Cím: 2367 Újhartyán, Pipacs utca 24.	Tervellendőr:	
Terv megnevezése: Halásztelek városon belül egyirányú forgalmi rendek bevezetése		
Szakág: C - FORGALOMTECHNIKA	Tervszám: TSZ/126.02.10	
Rajz megnevezése: Átnézeti helyszínrajz Bocskai István Református Oktatási Központ körüli forgalmi rend változás	Rajzszám: C.03	
Dátum: 2026. Február	Lépték: Verziószám: V01	Tervfázis:

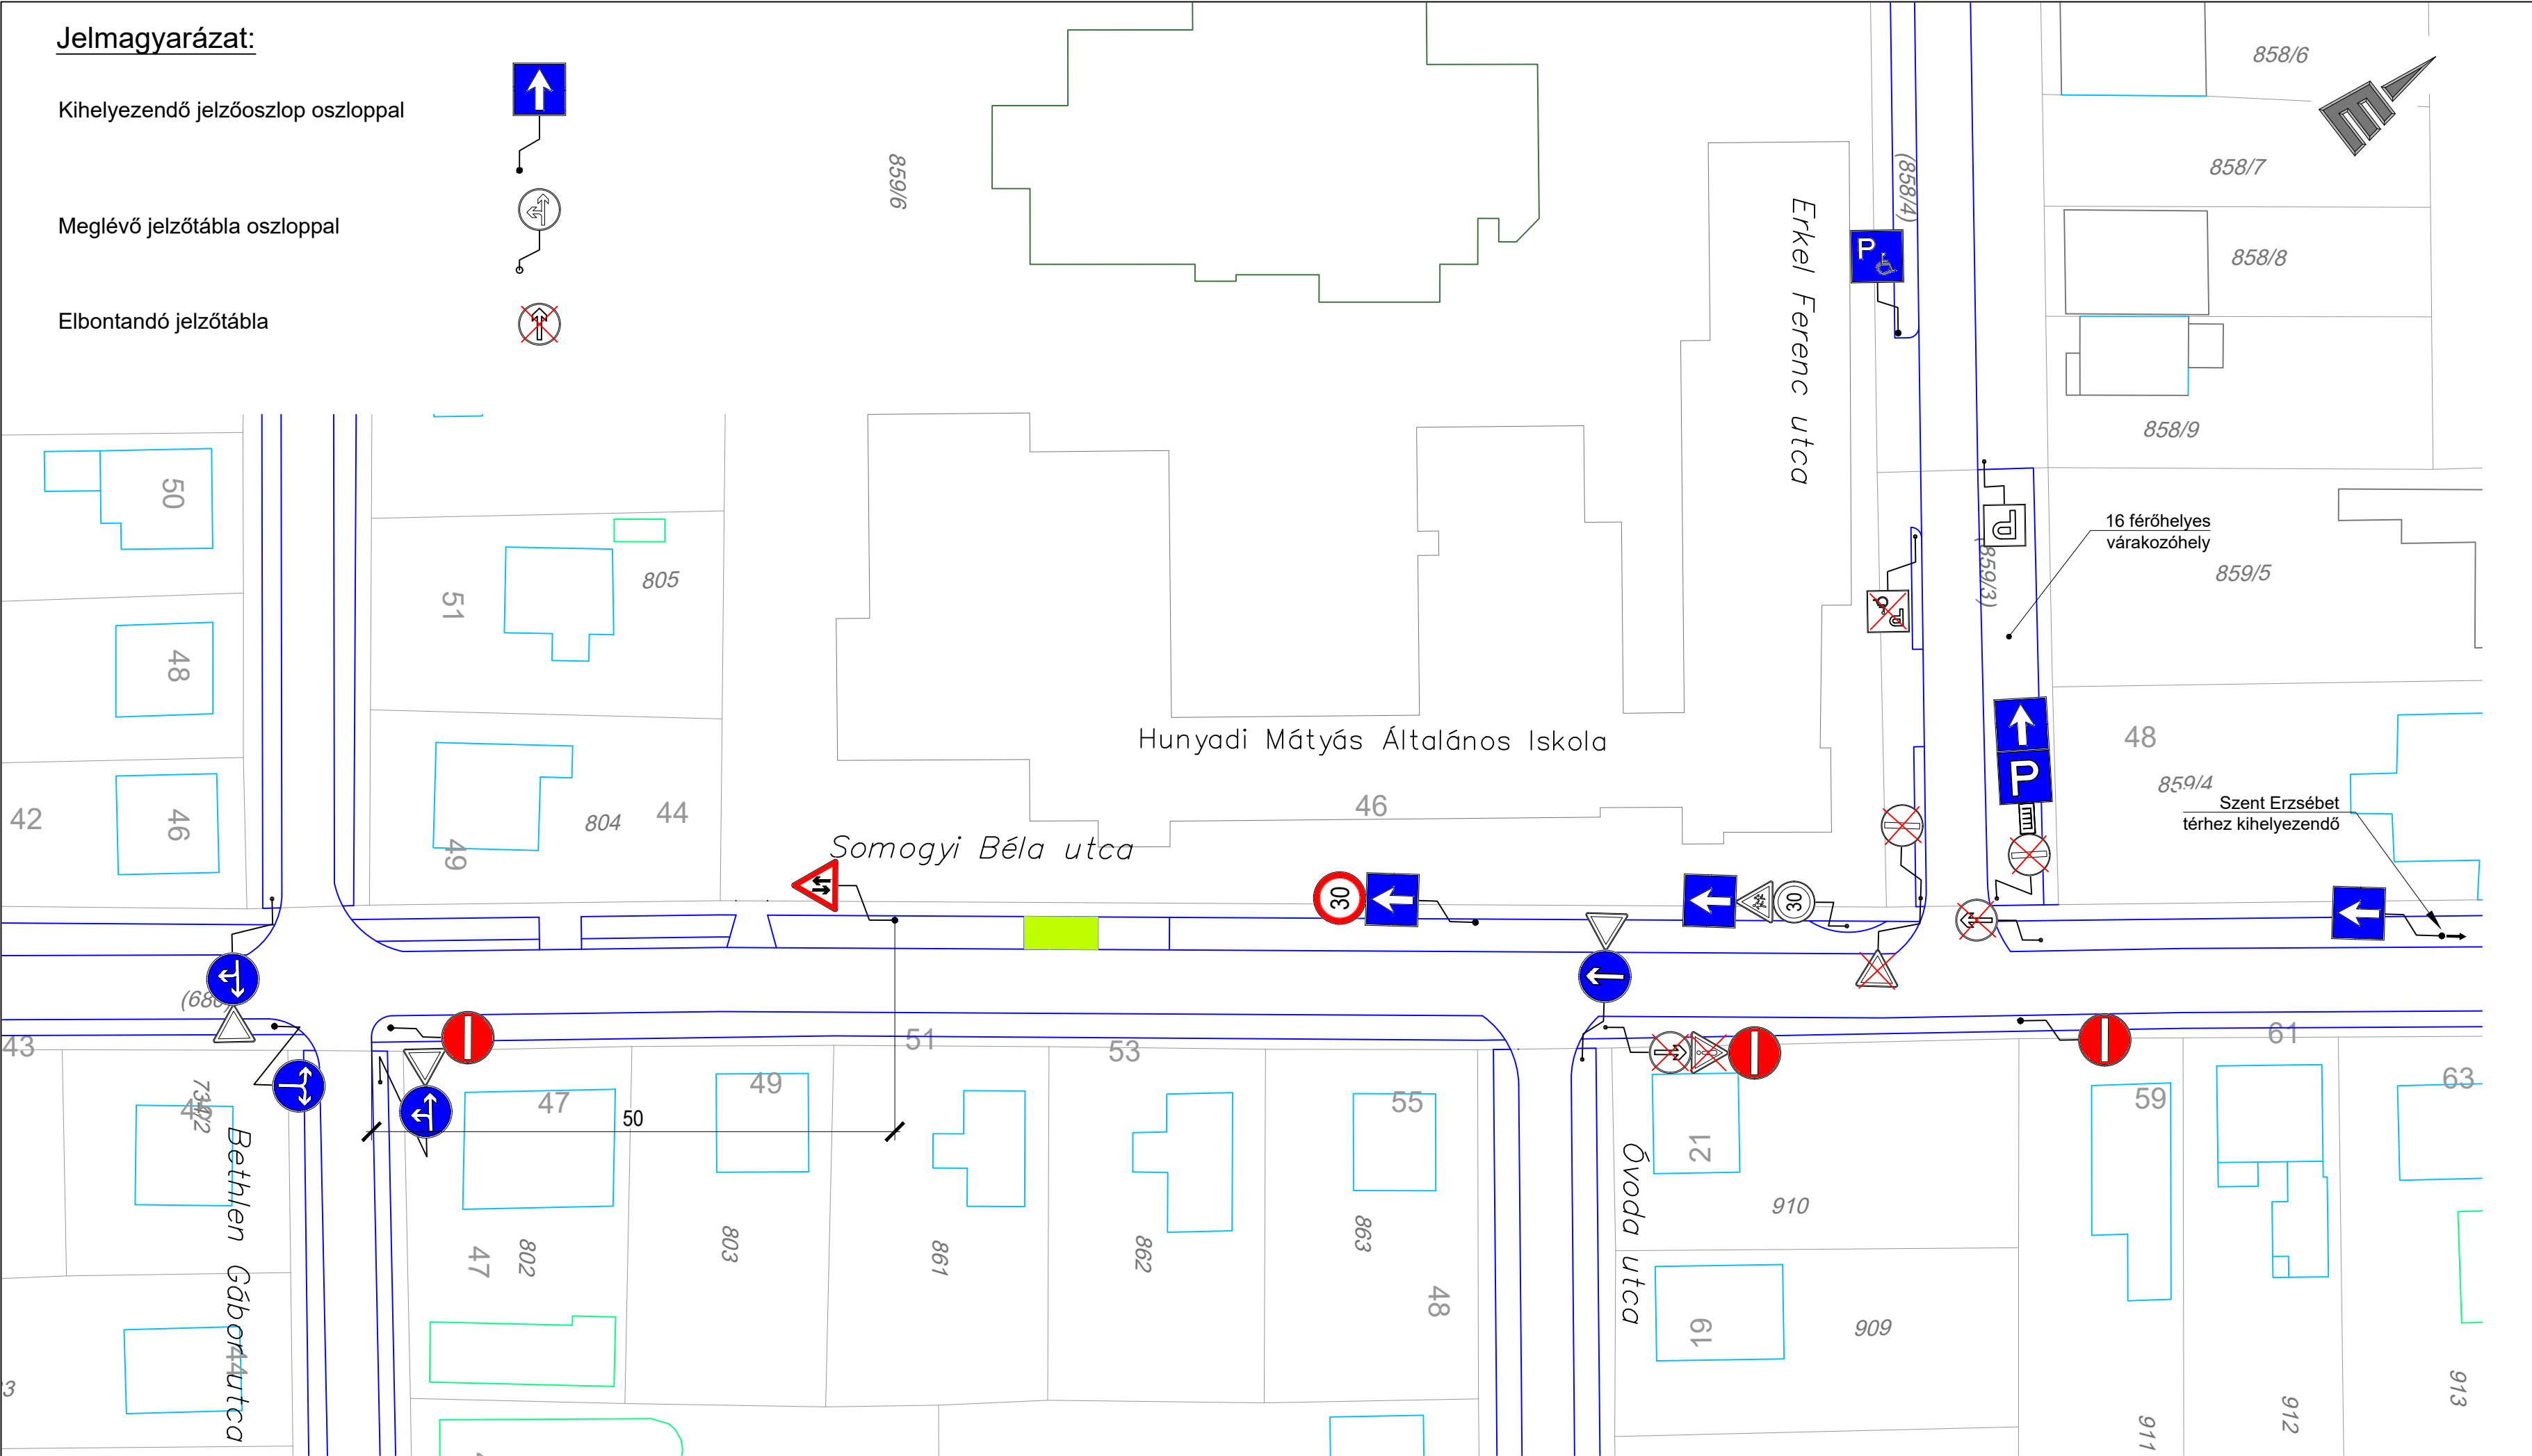

Megbízó: Halásztelek Város Önkormányzata 2314 Halásztelek, Kastély park 1.	Felelős Tervező:  Brabanti József KÉ-K 13-7380		
Szakági tervező: Earth Invest Kft. Cím: 2367 Újhartyán, Pipacs utca 24.	Tervellenőr:		
Terv megnevezése: Halásztelek városon belül egyirányú forgalmi rendek bevezetése			
Szakág: C - FORGALOMTECHNIKA	Tervszám: TSZ/126.02.10		
Rajz megnevezése: Forgalomtechnikai helyszínrajz I. Hunyadi Mátyás Ált. Iskola körüli forgalmi rend változás I. : Somogyi Béla u. - Erkel Ferenc u.	Rajzszám: C.04.01		
Dátum: 2026. Február	Lépték: M 1:500	Verziószám: V01	Tervfázis:

Jelmagyarázat:

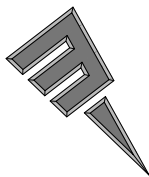
Kihelyezendő jelzőoszlop oszloppal




Meglévő jelzőtábla oszloppal



Elbontandó jelzőtábla



Erkel Ferenc utca

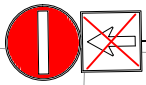

(853/17)

Kölcsey Ferenc
utca

844/41

853/2

8

Barátság utca

(853/4)

853/9

853/10

853/11

853/12

853/13

Megbízó: Halásztelek Város Önkormányzata 2314 Halásztelek, Kastély park 1.			Felelős Tervező:  Brabanti József KÉ-K 13-7380	
Szakági tervező: Earth Invest Kft. Cím: 2367 Újhartyán, Pipacs utca 24.			Tervellenőr:	
Terv megnevezése: Halásztelek városon belül egyirányú forgalmi rendek bevezetése				
Szakág: C - FORGALOMTECHNIKA			Tervszám: TSZ/126.02.10	
Rajz megnevezése: Forgalomtechnikai helyszínrajz II. Hunyadi Mátyás Ált. Iskola körüli forgalmi rend változás II. : Barátság u.			Rajzszám: C.04.02	
Dátum: 2026. Február	Lépték: M 1:500	Verziószám: V01	Tervfázis:	

Jelmagyarázat:

Kihelyezendő jelzőoszlop oszloppal



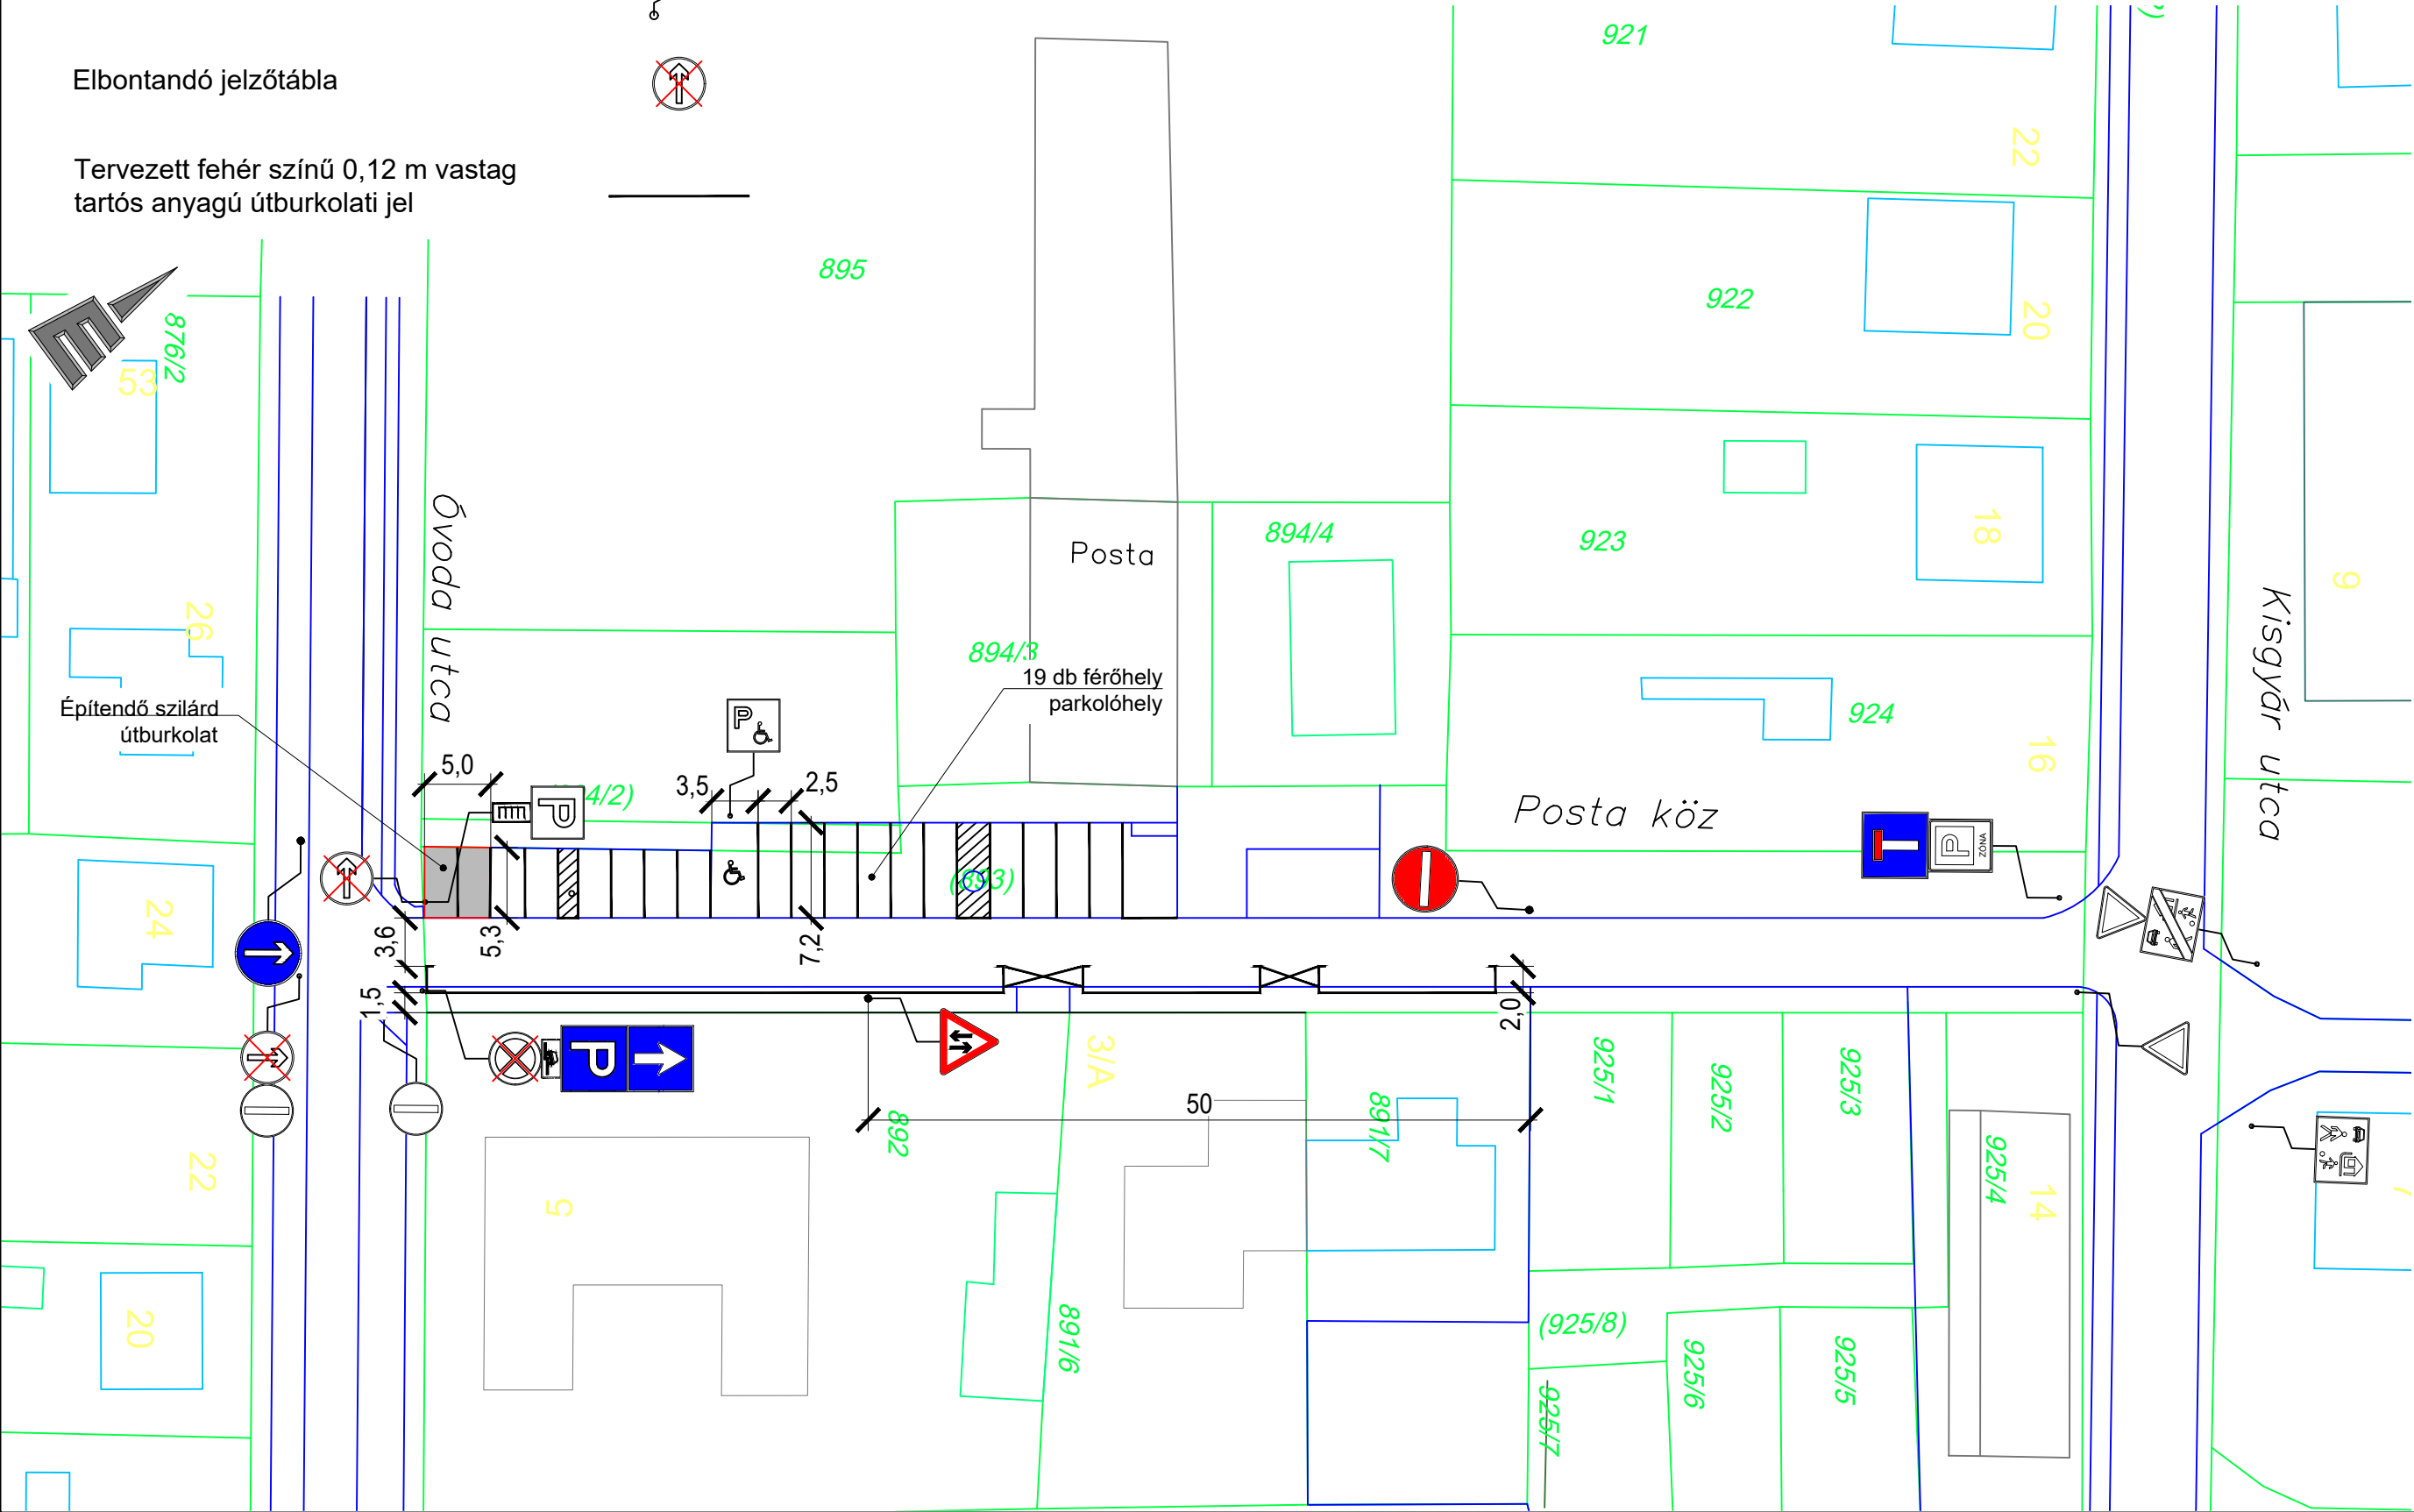
Meglévő jelzőtábla oszloppal



Elbontandó jelzőtábla



Tervezett fehér színű 0,12 m vastag
tartós anyagú útburkolati jel



Megbízó: Halásztelek Város Önkormányzata 2314 Halásztelek, Kastély park 1.		Felelős Tervező:  Brabanti József KÉ-K 13-7380	
Szakági tervező: Earth Invest Kft. Cím: 2367 Újhartyán, Pipacs utca 24.		Tervellenőr:	
Terv megnevezése: Halásztelek városon belül egyirányú forgalmi rendek bevezetése			
Szakág: C - FORGALOMTECHNIKA		Tervszám: TSZ/126.02.10	
Rajz megnevezése: Forgalomtechnikai helyszínrajz III. Posta köz egyirányúsítása		Rajzszám: C.04.03	
Dátum: 2026. Február	Lépték: M 1:500	Verziószám: V01	Tervfázis: